




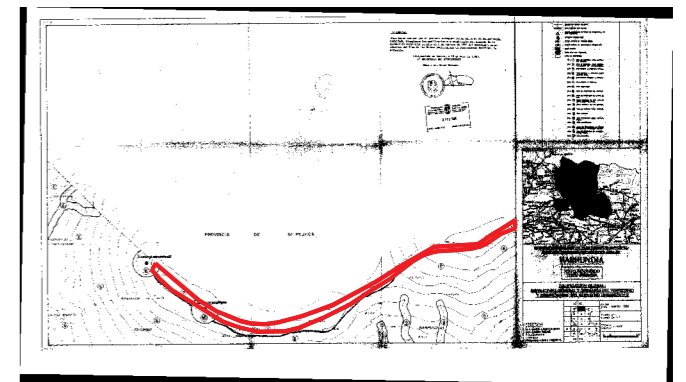


HIRIGINTZA PLANGINTZAN DITUEN ERAGINEN ANALISIA
ENERGIA EOLIKOAREN LURRALDE PLAN SEKTORIALA
ANALISIS DE LAS AFECCIONES AL PLANEAMIENTO URBANISTICO
PLAN TERRITORIAL SECTORIAL DE LA ENERGIA EOLICA


— Kokalkua/Emplazamiento

-  YACIMIENTO ARQUEOLOGICO.
-  SUELO NO URBANIZABLE.
-  ZONA 8 ZONA FORESTAL Y A RESTAURAR
-  ZONA 7 ZONA SILVOPASTORAL
-  ZONA 16 ZONA DE PROTECCION DE BIENES INMUEBLES DE PROTECCION CULTURAL



Jatorrizko izenburua/Titulo original:
 CALIFICACION GLOBAL:
 ESTRUCTURA GENERAL Y ORGANICA DEL TERRITORIO
 Y ZONIFICACION DEL SUELO NO URBANIZABLE
 Jatorrizko eskala/Escala original: 1/5000
 Planoaren zk./Nº Plano: C-2

Udalerrria/Municipio: Barrundia
 Lurralde Historikoa/Territorio Historico: Araba
 Eskualde Egitura: Araba erdialdea | Area funcional: Alava Central
 Agiria: B 1 Motako arau subsidiarioa | Documento: Norma subsidiaria tipo B-1
 Data/Fecha: 96-02-06
 Kokalkua/Emplazamiento: Elgea-Urkilla

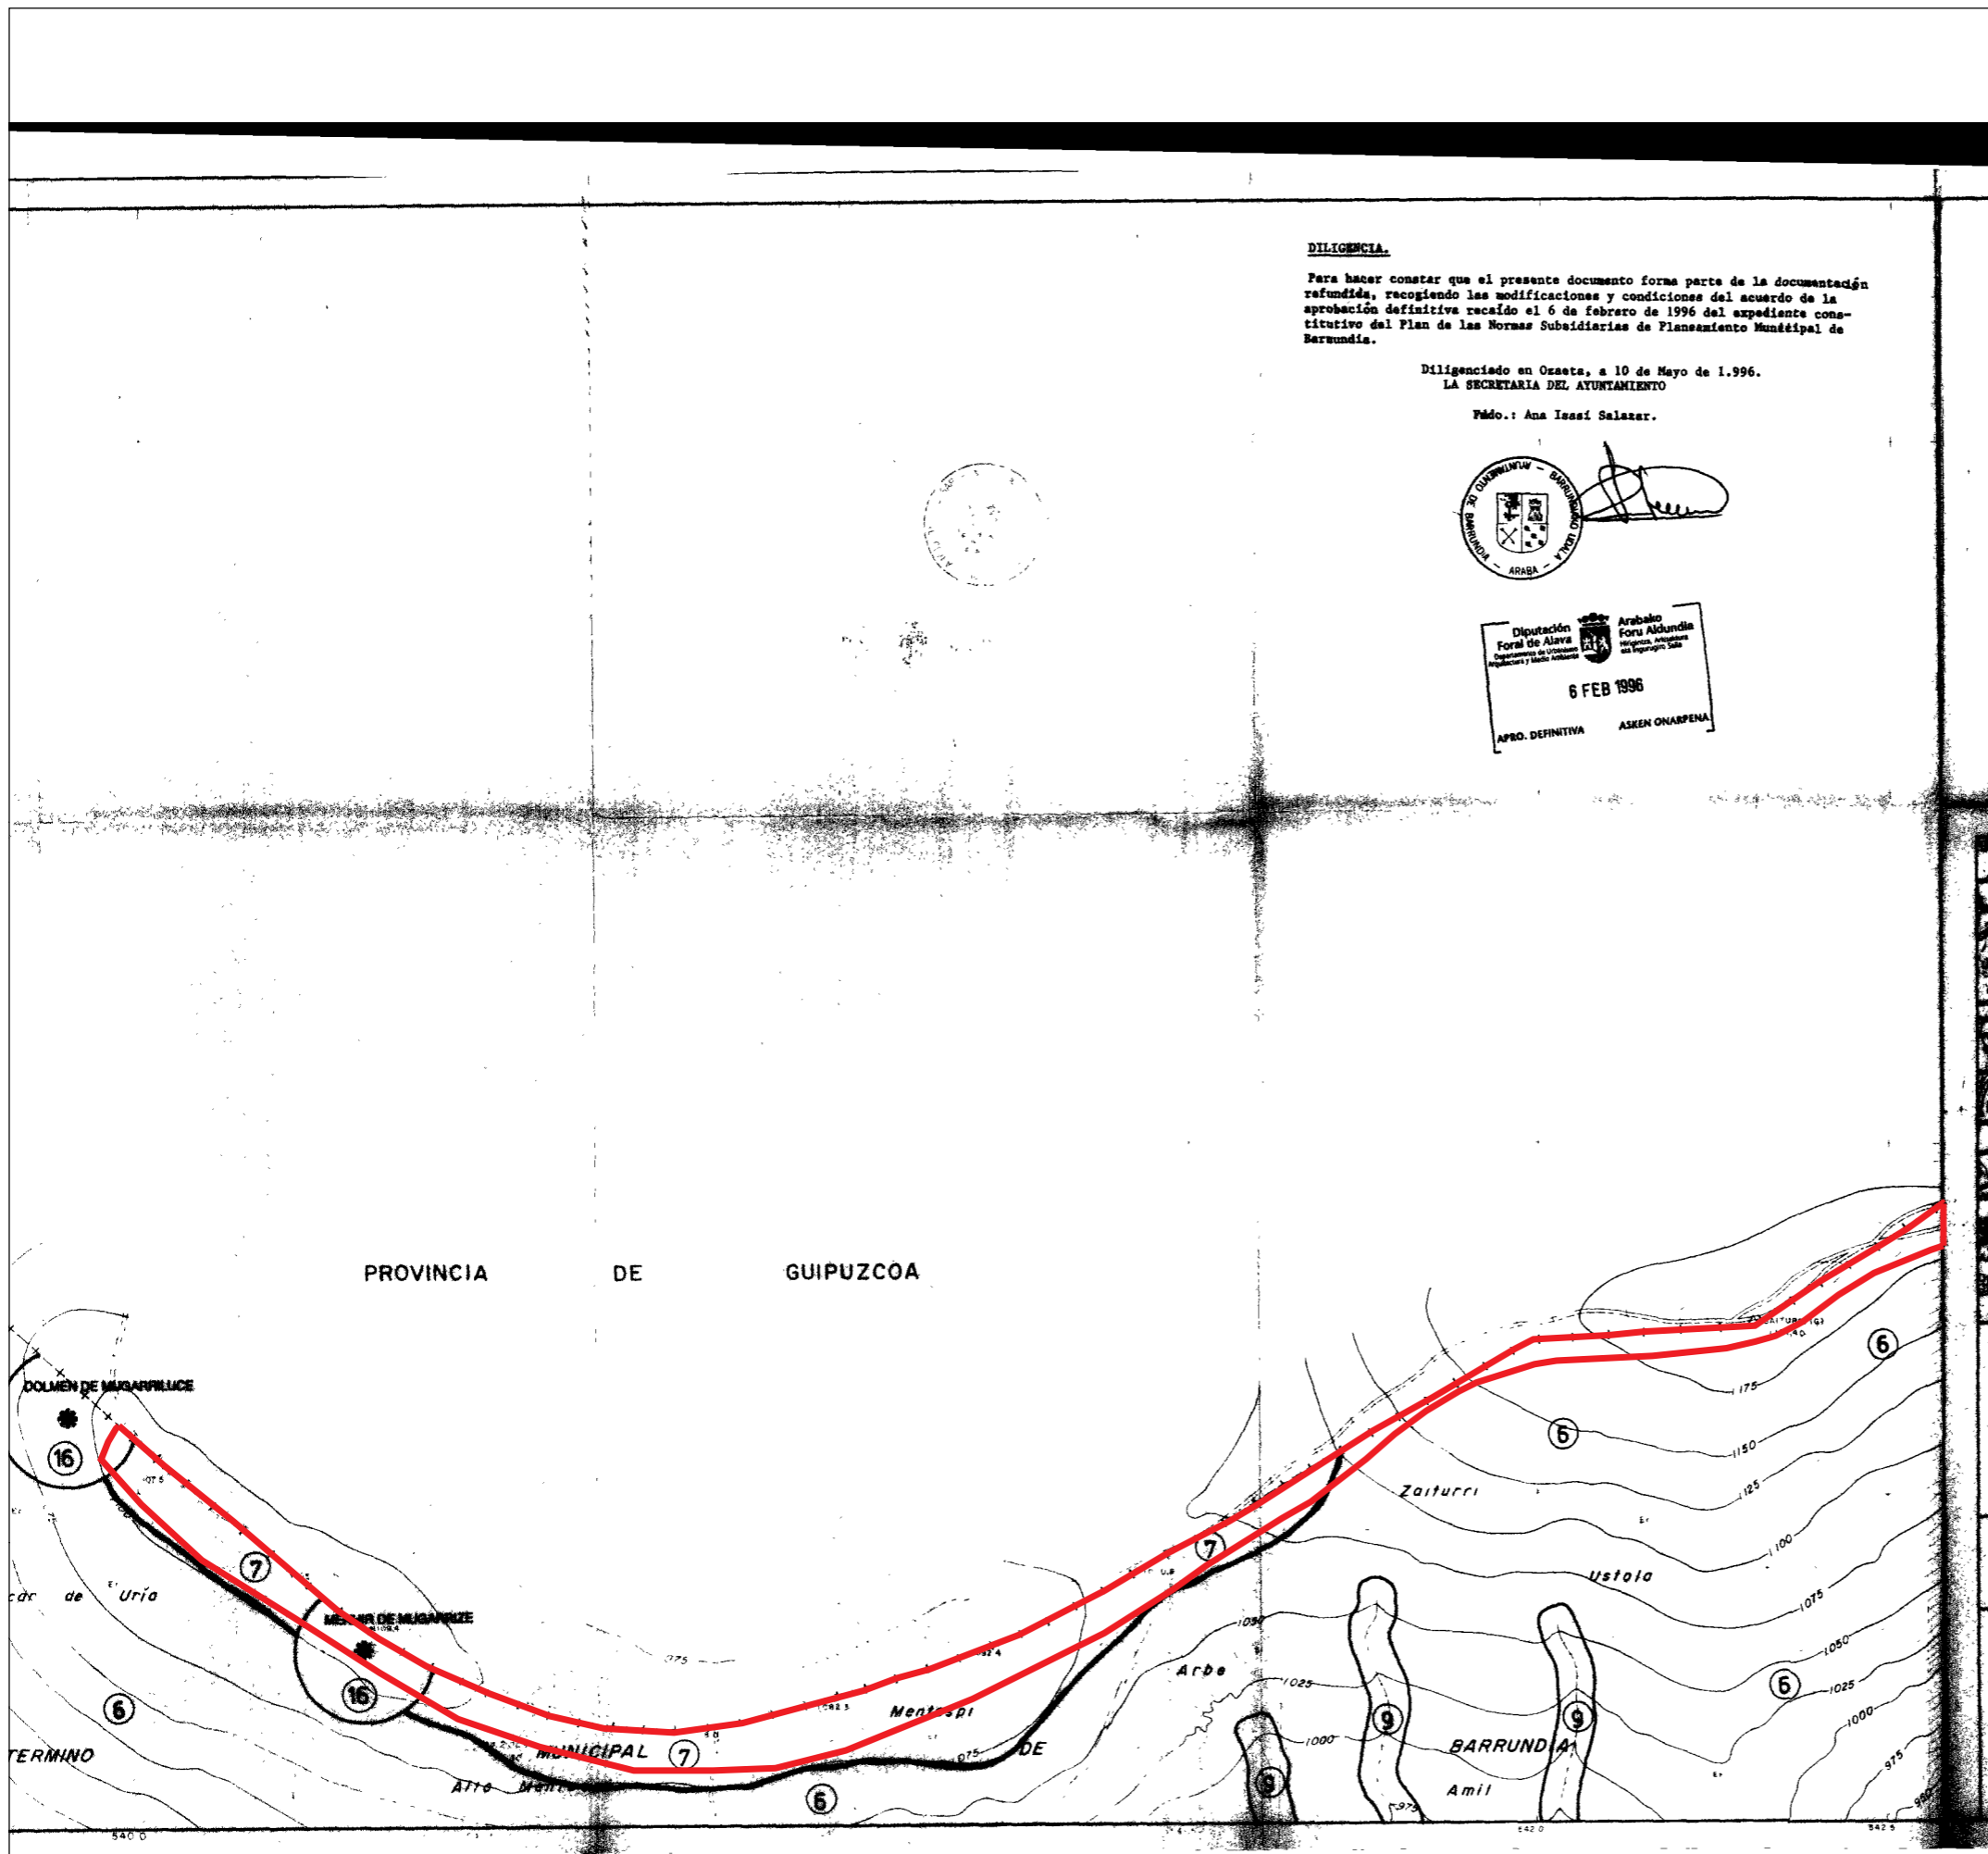

DILIGENCIA.
 Para hacer constar que el presente documento forma parte de la documentación refundida, recogiendo las modificaciones y condiciones del acuerdo de la aprobación definitiva recaído el 6 de febrero de 1996 del expediente constitutivo del Plan de las Normas Subsidiarias de Planeamiento Municipal de Barrundia.






Diligenciado en Ozaeta, a 10 de Mayo de 1.996.
 LA SECRETARIA DEL AYUNTAMIENTO
 Fdo.: Ana Izañi Salazar.




Eskala/Escala: 1/10.000

HIRIGINTZA PLANGINTZAN DITUEN ERAGINEN ANALISIA
ENERGIA EOLIKOAREN LURRALDE PLAN SEKTORIALA
ANALISIS DE LAS AFECCIONES AL PLANEAMIENTO URBANISTICO
PLAN TERRITORIAL SECTORIAL DE LA ENERGIA EOLICA

— Kokalekua/Emplazamiento

-  YACIMIENTO ARQUEOLOGICO.
-  SUELO NO URBANIZABLE.
- ZONA ⑨  ZONA FORESTAL Y A RESTAURAR
- ZONA ⑦  ZONA SILVOPASTORAL
- ZONA ⑬  ZONA DE PROTECCION DE BIENES INMUEBLES DE PROTECCION CULTURAL

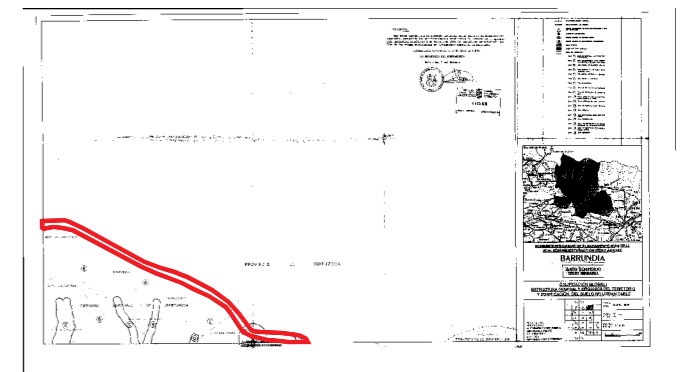

Jatorrizko izenburua/Titulo original:

CALIFICACION GLOBAL:

ESTRUCTURA GENERAL Y ORGANICA DEL TERRITORIO
 Y ZONIFICACION DEL SUELO NO URBANIZABLE

Jatorrizko eskala/Escala original: 1/5000

Planoaren zk./Nº Plano: C-3

Udalerrria/Municipio: Barrendia


Lurralde Historikoa/Territorio Historico: Araba

Eskualde Egitura: Araba erdialdea | Area funcional: Alava Central

Agiria: B 1 Motako arau subsidiarioa | Documento: Norma subsidiaria tipo B-1


Data/Fecha: 96-02-06

Kokalekua/Emplazamiento: Elgea-Urkilla


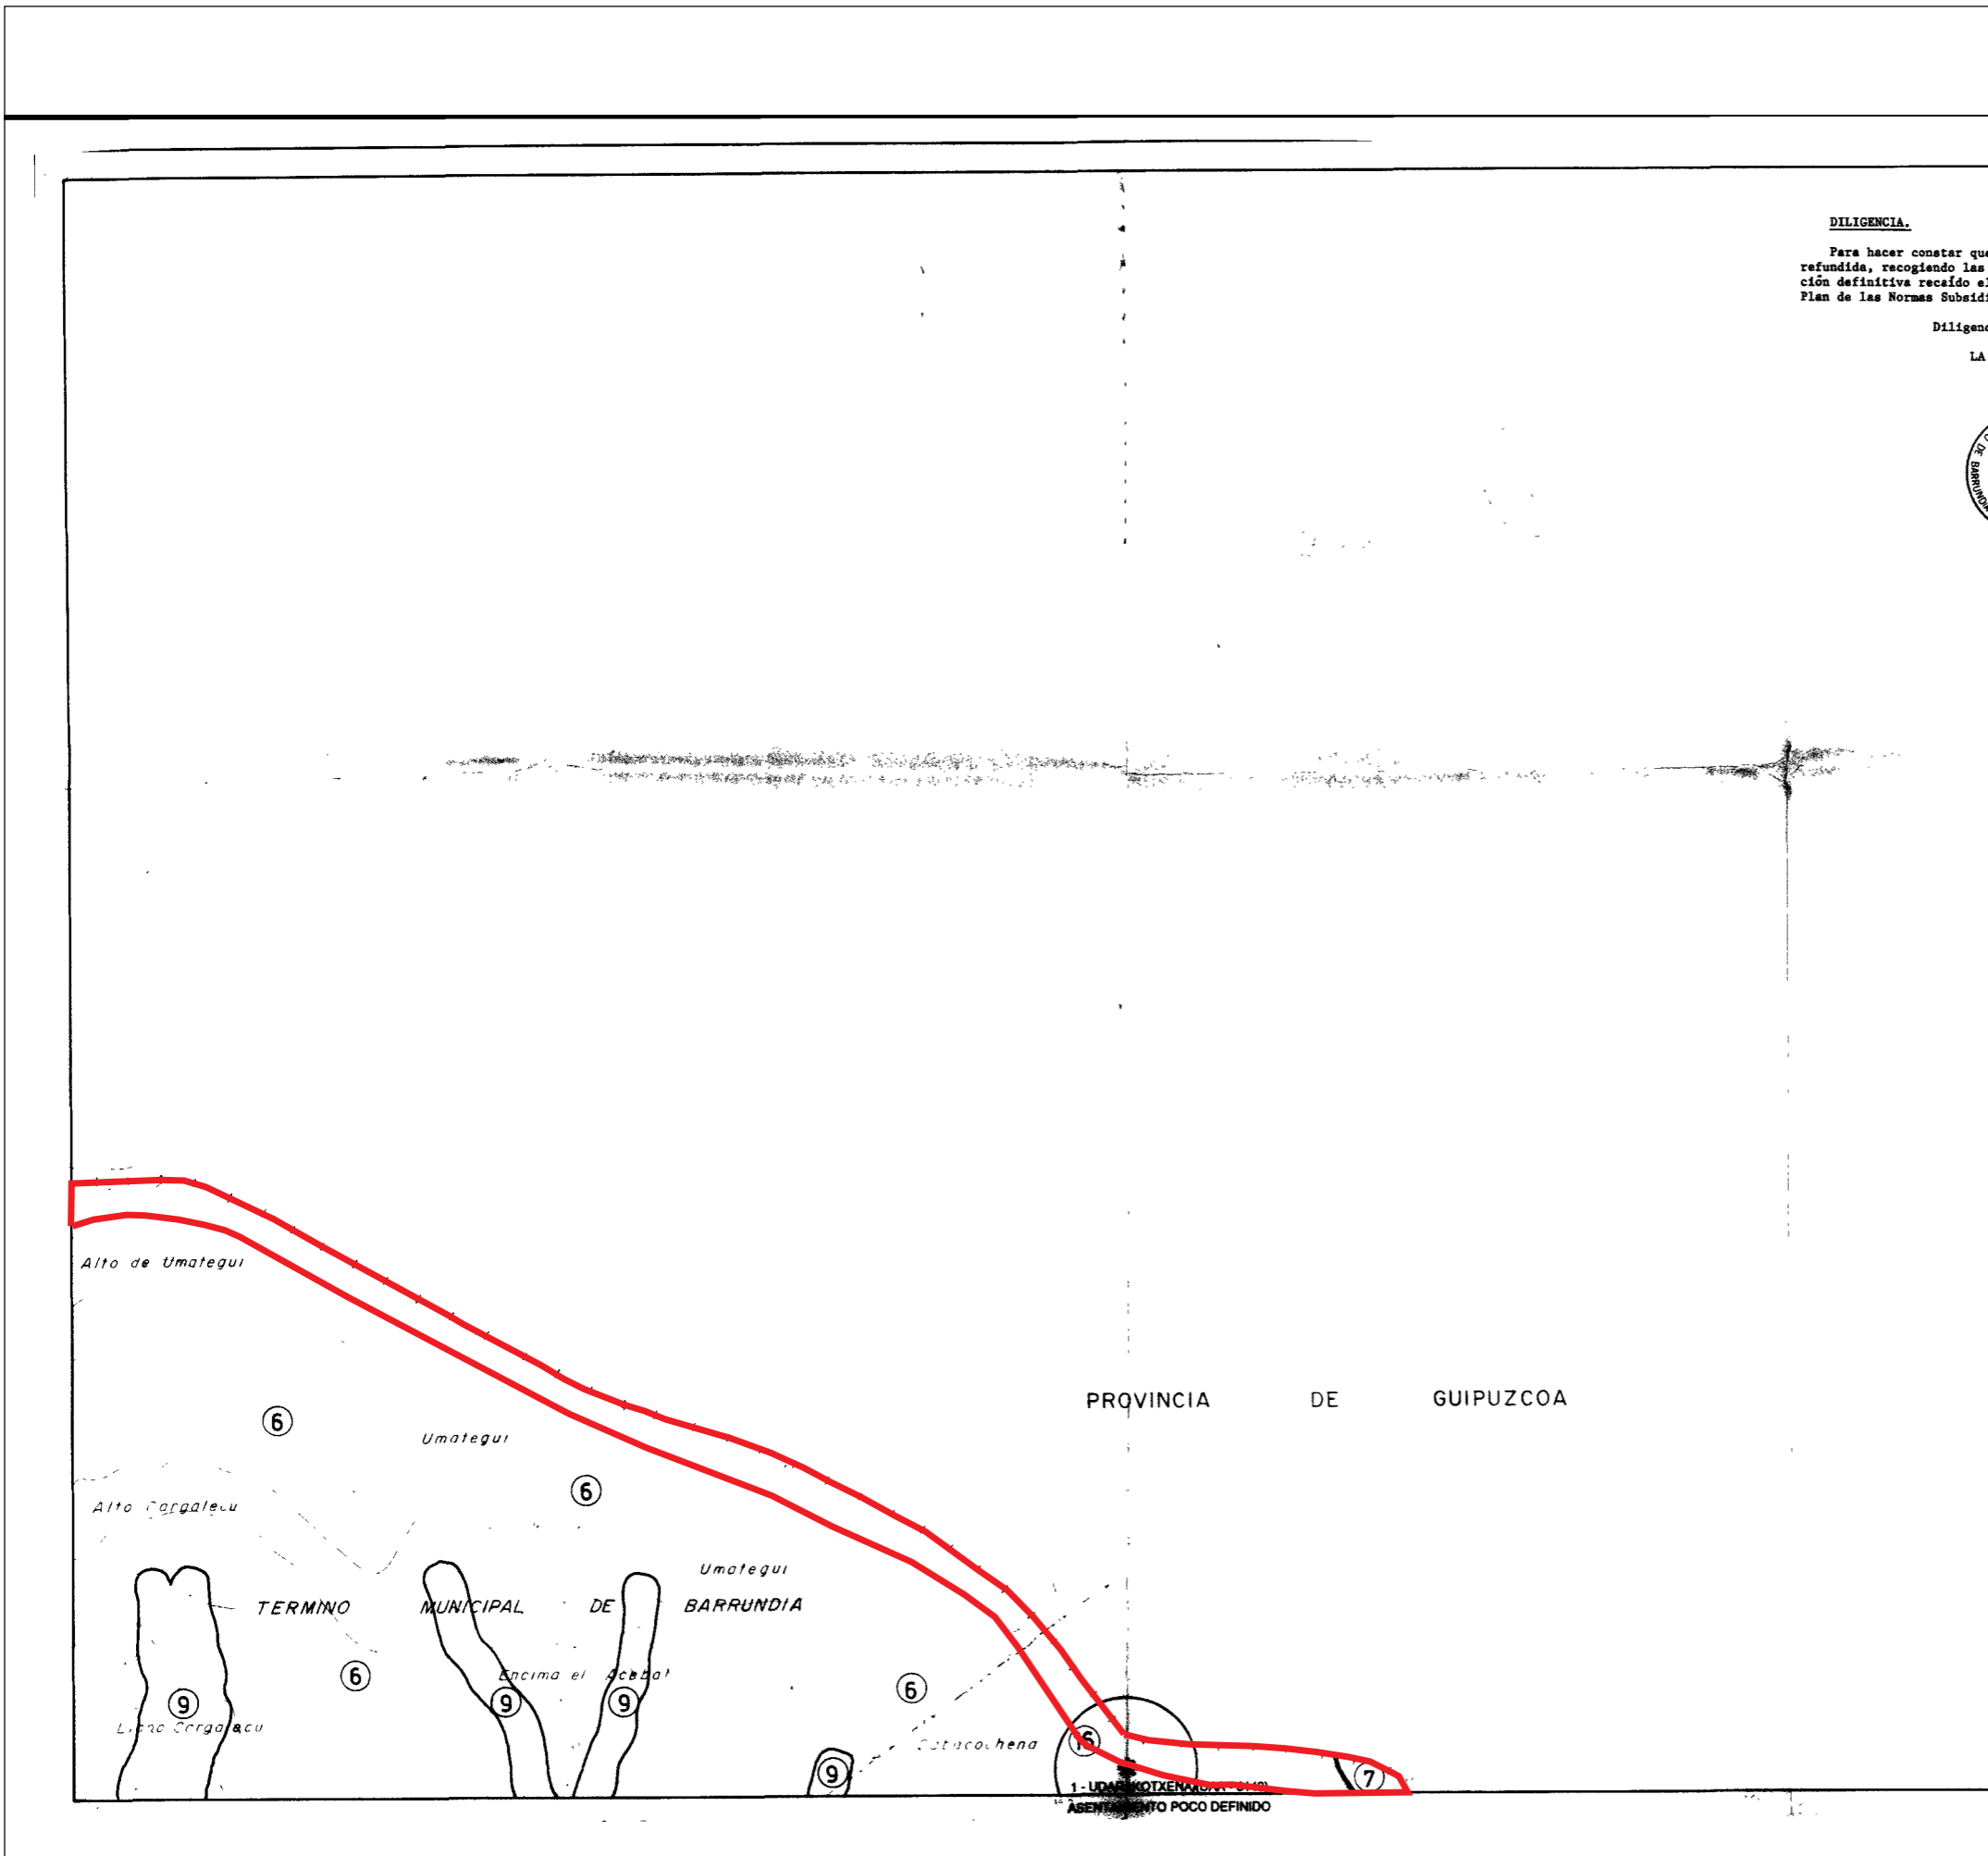


Eskala/Escala: 1/10.000

HIRIGINTZA PLANGINTZAN DITUEN ERAGINEN ANALISIA
ENERGIA EOLIKOAREN LURRALDE PLAN SEKTORIALA
ANALISIS DE LAS AFECCIONES AL PLANEAMIENTO URBANISTICO
PLAN TERRITORIAL SECTORIAL DE LA ENERGIA EOLICA

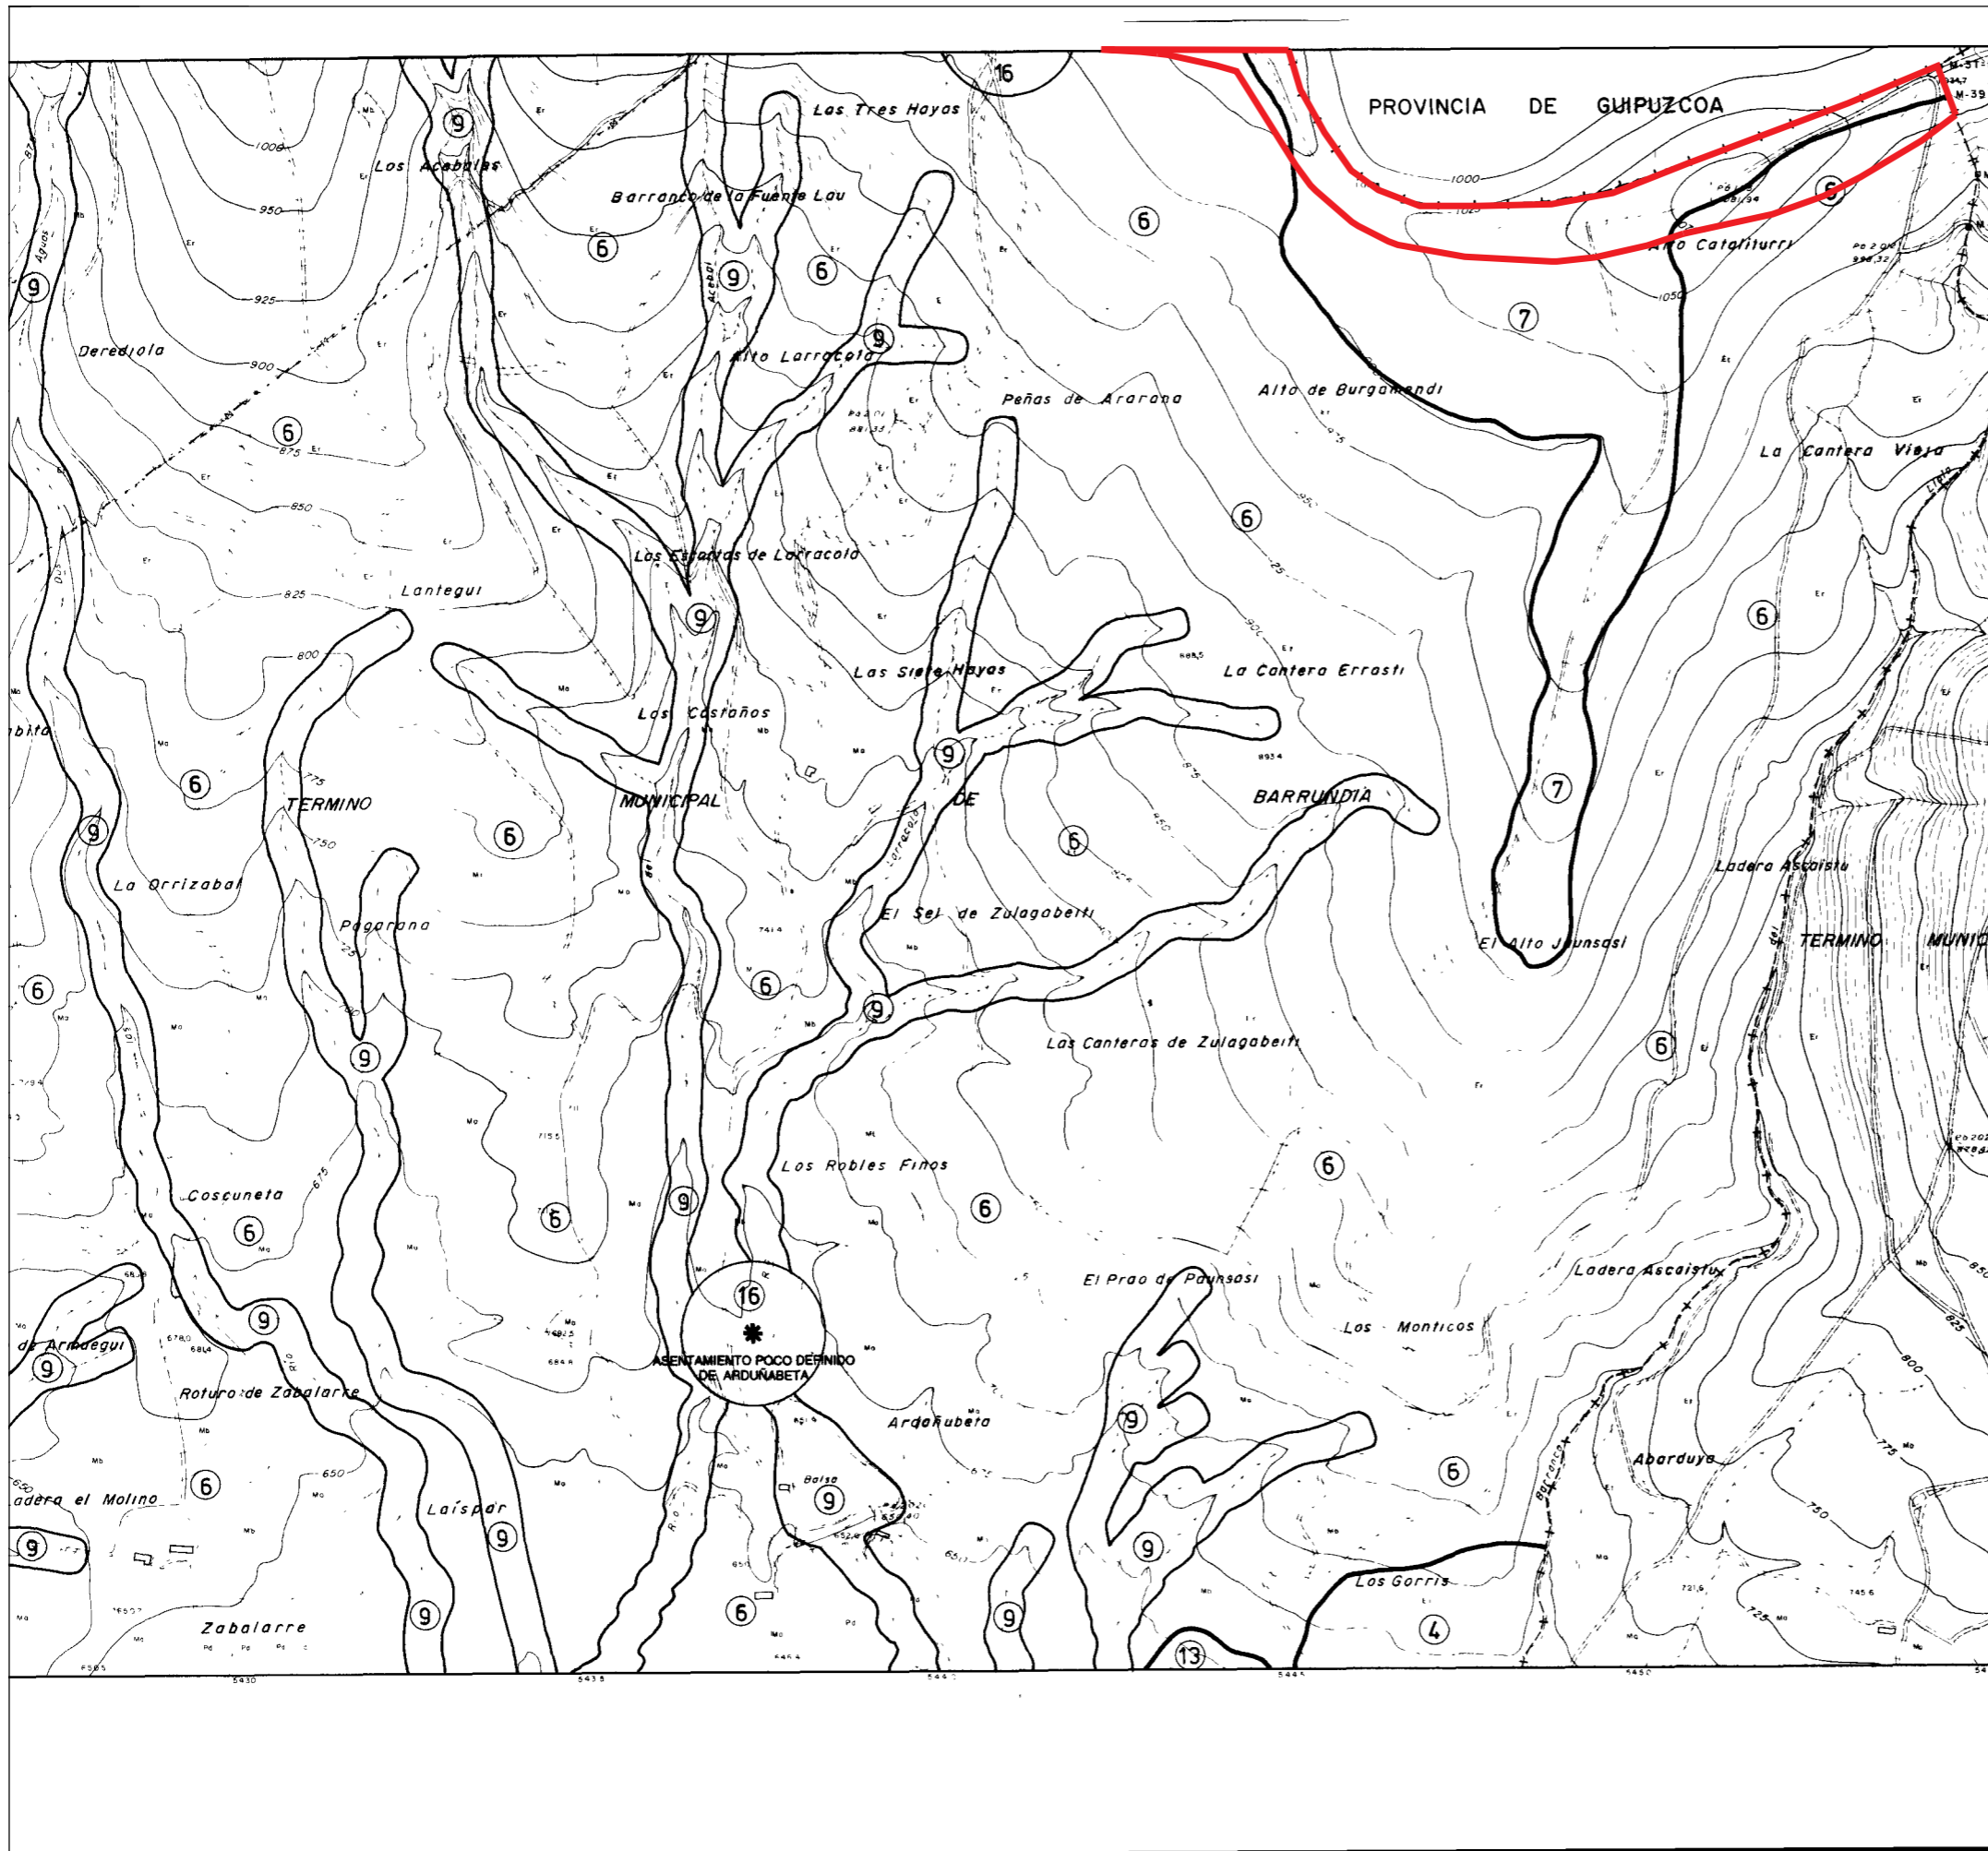

— Kokalekua/Emplazamiento

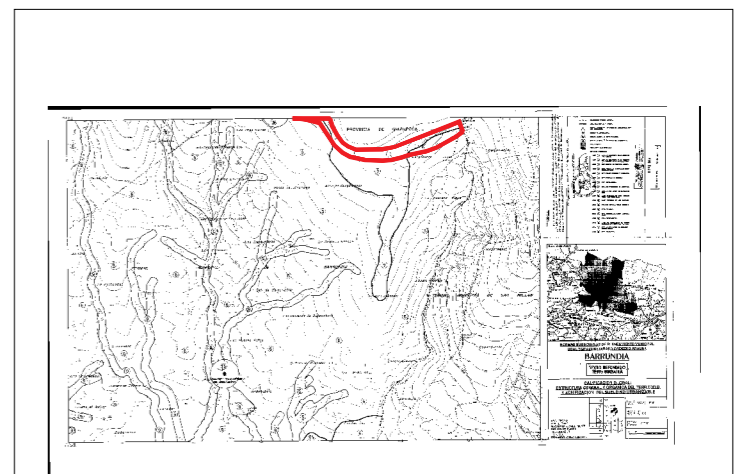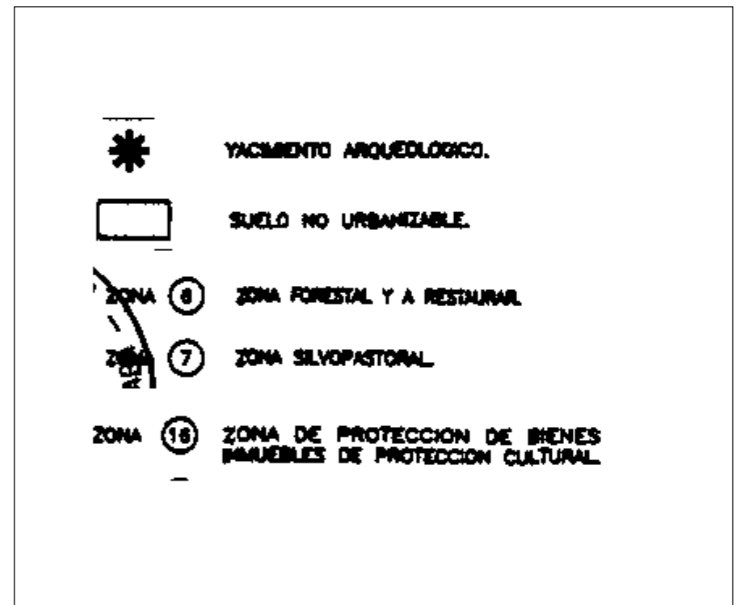

Jatorrizko izenburua/Titulo original:

CALIFICACION GLOBAL:

ESTRUCTURA GENERAL Y ORGANICA DEL TERRITORIO
 Y ZONIFICACION DEL SUELO NO URBANIZABLE

Jatorrizko eskala/Escala original: 1/5000

Planoaren zk./Nº Plano: C-6

Udalerrria/Municipio: Barrundia

Lurralde Historikoa/Territorio Historico: Araba

Eskualde Egitura: Araba erdialdea | Area funcional: Alava Central

Agiria: B 1 Motako arau subsidiarioa | Documento: Norma subsidiaria tipo B-1

Data/Fecha: 96-02-06

Kokalekua/Emplazamiento: Elgea-Urkilla