



HIRIGINTZA PLANGINTZAN DITUEN ERAGINEN ANALISIA
ENERGIA EOLIKOAREN LURRALDE PLAN SEKTORIALA
ANALISIS DE LAS AFECIONES AL PLANEAMIENTO URBANISTICO
PLAN TERRITORIAL SECTORIAL DE LA ENERGIA EOLICA

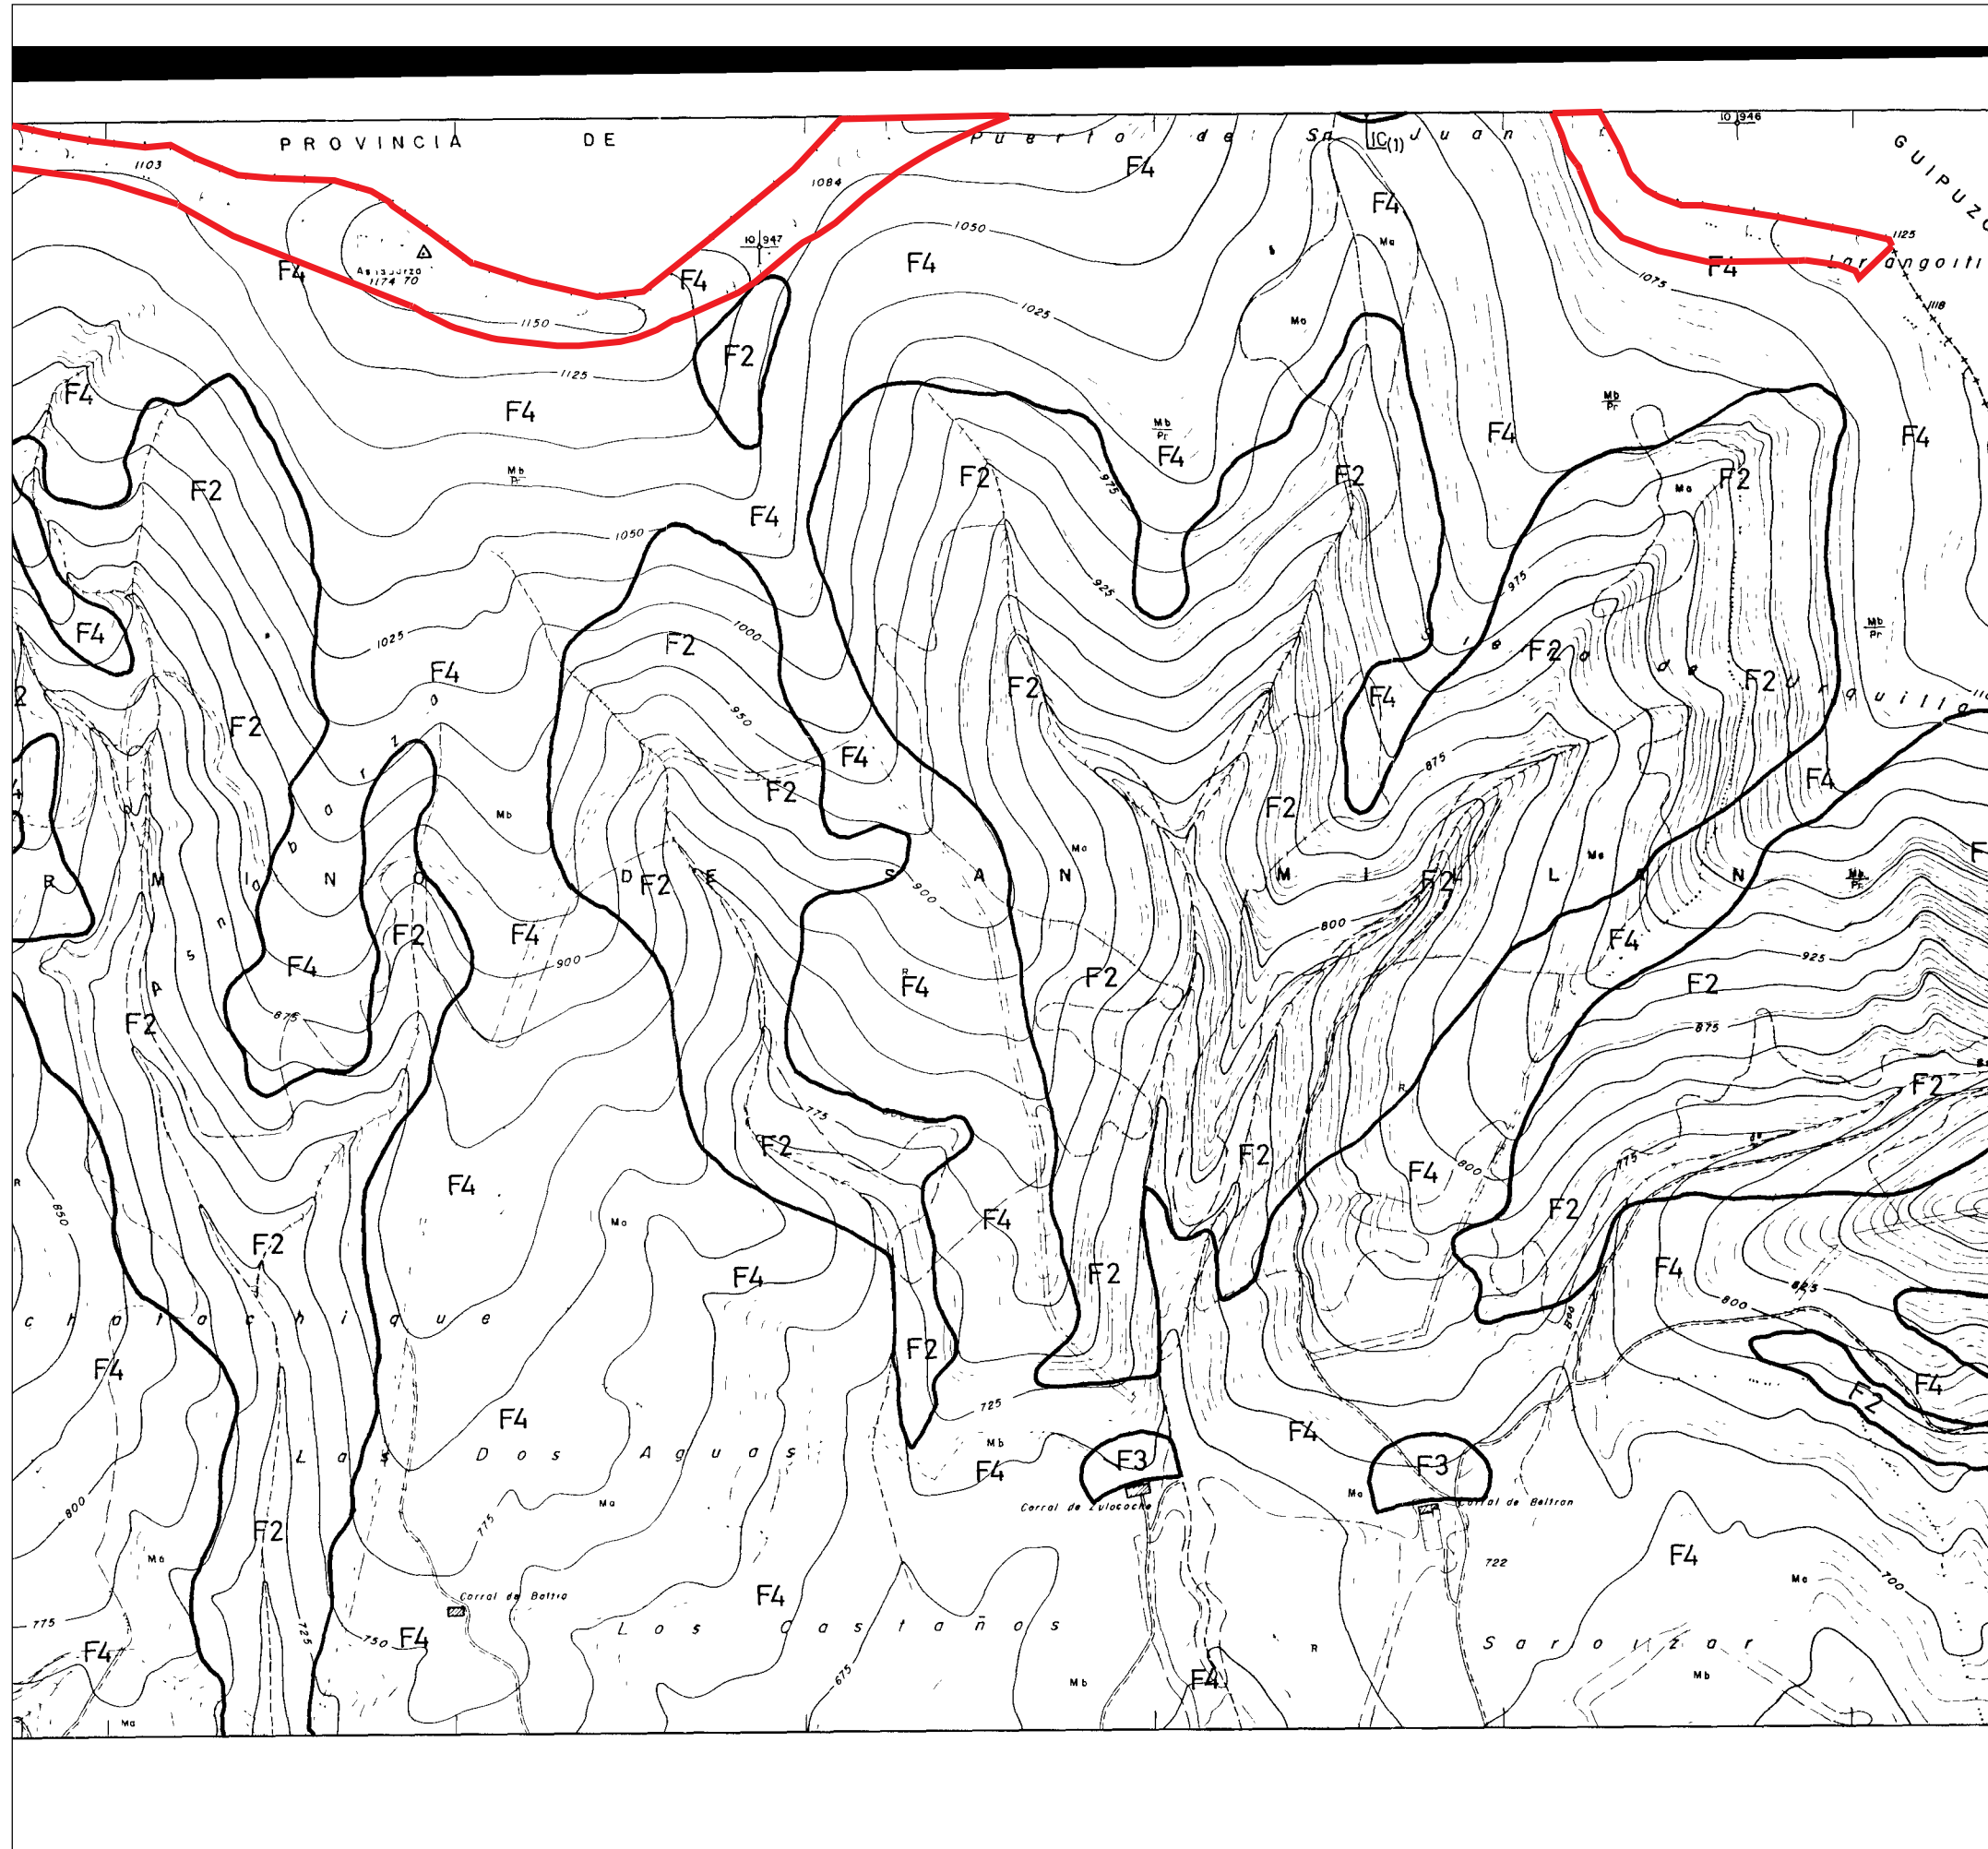

- Kokalekua/Emplazamiento**
- A1 : ZONA AGRICOLA
 - A2 : ZONA AGRICOLA DE USO LIMITADO
 - F1 : ZONA FORESTAL Y A RESTAURAR
 - F2 : ZONA FORESTAL DE PROTECCION ABSOLUTA
 - F3 : ZONA DE EXCEPCIONAL VALOR CIENTIFICO Y/O NATURAL
 - F4 : ZONA DE EXCEPCIONAL VALOR CIENTIFICO Y/O NATURAL CON USO TRADICIONAL
 - R : ZONA DE PROTECCION DE LOS CURSOS DE AGUA
 - AC : ZONA DE PROTECCION DE ACUIFEROS
 - SP : ZONA SILVOPASTORAL
 - CV : ZONA DE PROTECCION DE LAS COMUNICACIONES VIARIAS
 - IC : ZONA DE PROTECCION DE BIENES INMUEBLES DE INTERES CULTURAL
 - I1 : SUELO URBANO DE USO INDUSTRIAL
 - I2 : SUELO URBANIZABLE DE USO INDUSTRIAL

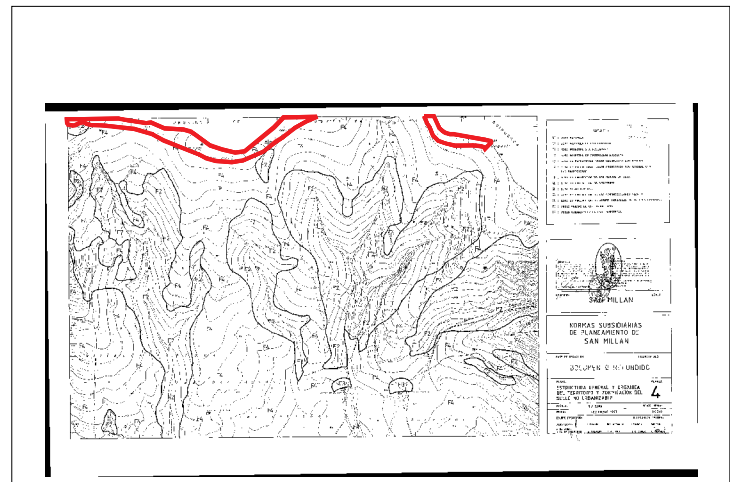

Jatorrizko izenburua/Titulo original:
 ESTRUCTURA GENERAL Y ORGANICA DEL TERRITORIO
 Y ZONIFICACION DEL SUELO NO URBANIZABLE
 Jatorrizko eskala/Escala original: 1/5000
 Planoaren zk./Nº Plano: 4

Udalerría/Municipio: San Millán
 Lurralde Historikoa/Territorio Histórico: Araba
 Eskualde Egitura: Araba erdialdea | Area funcional: Alava Central
 Agiria: B 1 Motako arau subsidiarioa | Documento: Norma subsidiaria tipo B-1
 Data/Fecha: 93-06-15
 Kokalekua/Emplazamiento: Elgea-Urkilla