
 

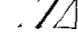








**HIRIGINTZA PLANGINTZAN DITUEN ERAGINEN ANALISIA**  
**ENERGIA EOLIKOAREN LURRALDE PLAN SEKTORIALA**  
**ANALISIS DE LAS AFECCIONES AL PLANEAMIENTO URBANISTICO**  
**PLAN TERRITORIAL SECTORIAL DE LA ENERGIA EOLICA**

— Kokalekua/Emplazamiento

ZONIFICACION DEL SUELO NO URBANIZABLE

	NUCLEO RURAL DE POBLACION EN SUELO NO URBANO
	ZONA FORESTAL Y A RESTAURAR SOBRE SUSTRATO FRAGIL
	ZONA DE PROTECCION DE ACUIFEROS
	ZONA DE PROTECCION DE LOS CURSOS Y MASAS DE AGUA
	ZONA AGRICOLA DE USO LIMITADO
	ZONA DE USO AGROPECUARIO
	ZONA DE EXCEPCIONAL VALOR CIENTIFICO Y/O NATURAL
	ZONA DE PROTECCION DE LAS COMUNICACIONES VIARIAS

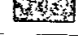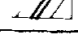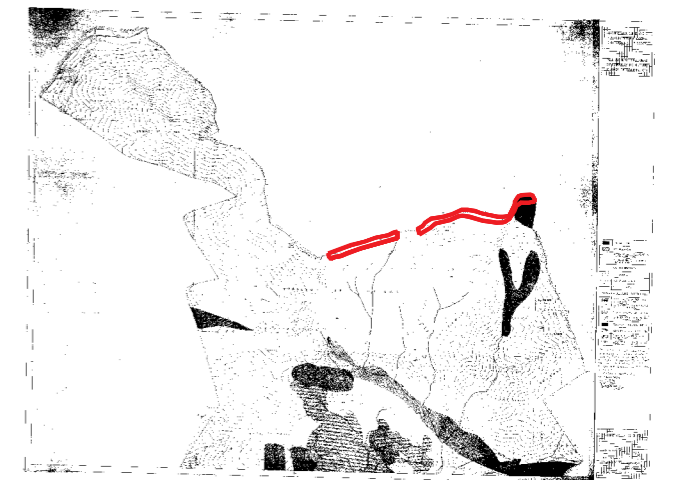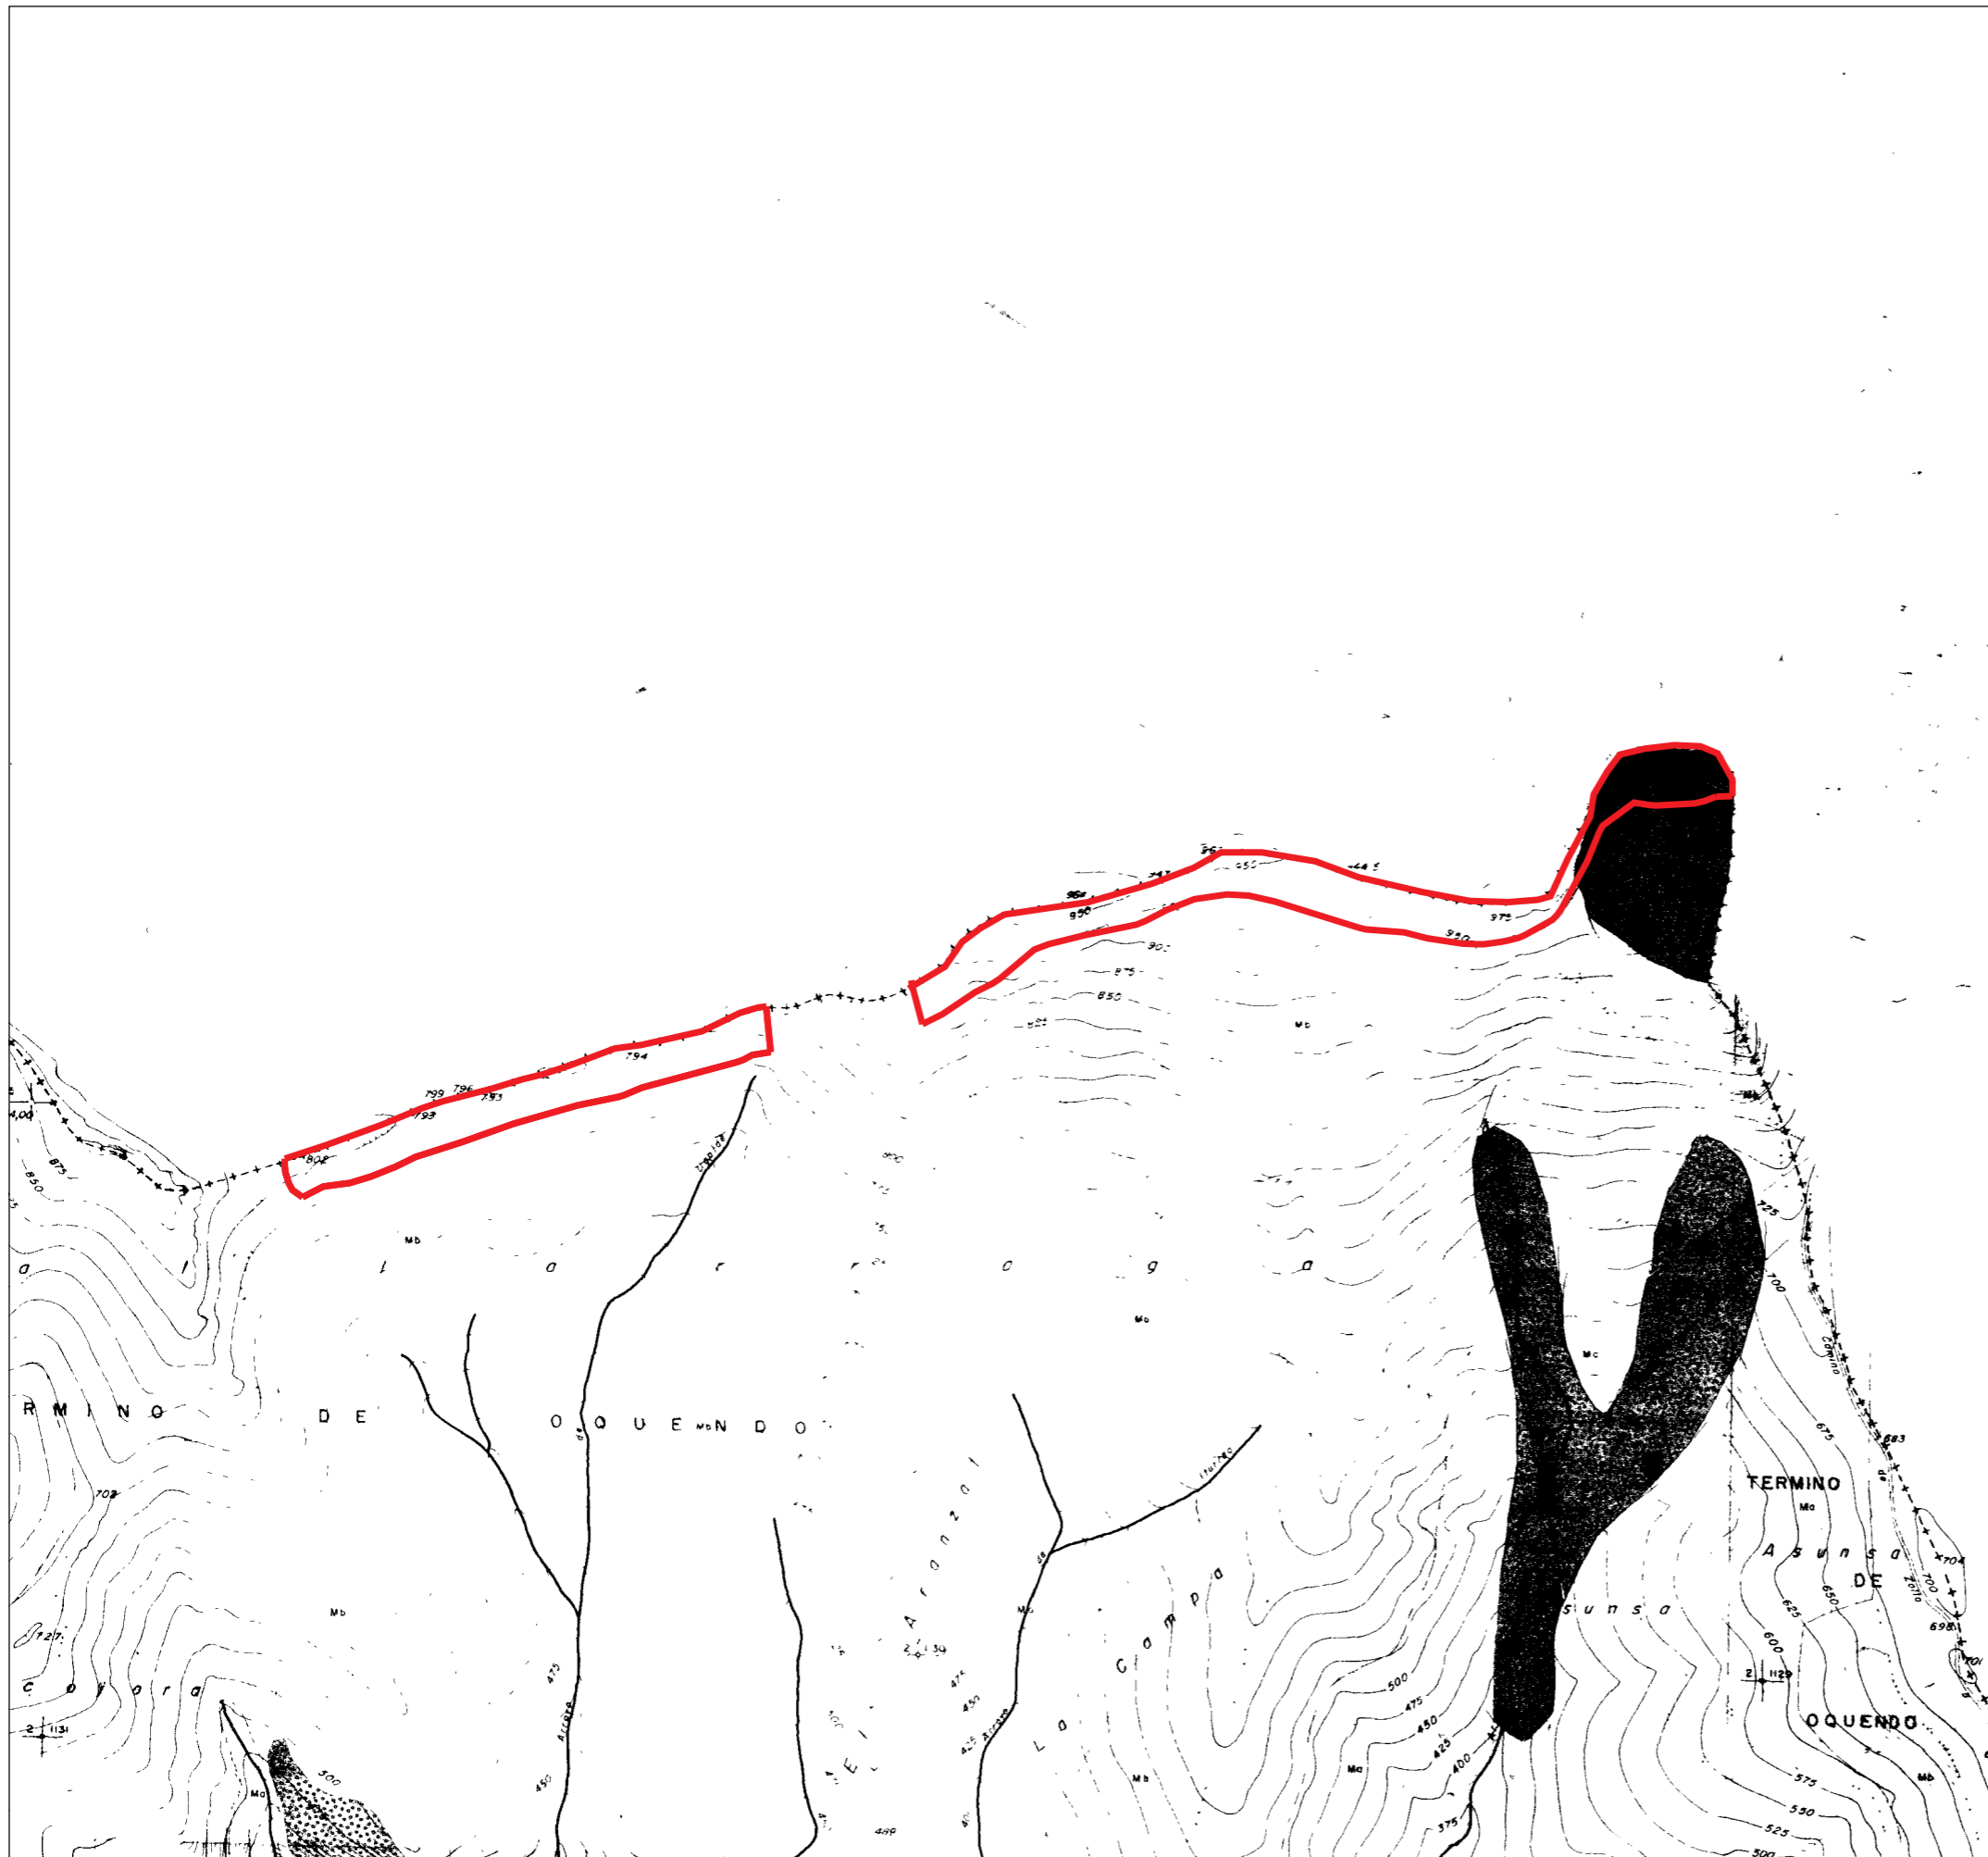

Jatorrizko izenburua/Titulo original:  
 CALIFICACION GLOBAL  
 Jatorrizko eskala/Escala original: 1/5.000  
 Planoaren zk./Nº Plano: 2A

Udalerría/Municipio: Okondo  
 Lurralde Historikoa/Territorio Historico: Araba  
 Eskualde Egitura: Aiara | Area funcional: Llodio  
 Agiria: B 1 Motako arau subsidiarioa | Documento: Norma subsidiaria tipo B-1  
 Data/Fecha: 95-10-16  
 Kokalekua/Emplazamiento: Ganekogorta

Eskala/Escala: 1/10.000