


**HIRIGINTZA PLANGINTZAN DITUEN ERAGINEN ANALISIA**  
**ENERGIA EOLIKOAREN LURRALDE PLAN SEKTORIALA**  
**ANALISIS DE LAS AFECCIONES AL PLANEAMIENTO URBANISTICO**  
**PLAN TERRITORIAL SECTORIAL DE LA ENERGIA EOLICA**


 Kokalekua/Emplazamiento

SUELO NO URBANIZABLE	HIRIGUNE EZINEKO LURRA
SISTEMA GENERAL DE COMUNICACIONES	EDIFICIO IZARDURA UNIFORME
SISTEMA GENERAL DE ESPACIOS LIBRES, DEPORTIVO, EDUCATIVO, INFRAESTRUCTURAS EN S.N.U.	GUNE LIBREEN KIROLETARAKO ERABILKUNTZAKO AZPIEGITURAKO SUTERRA OROKORRA
PROTECCION DE CASO	HIRIGUNE BABESPEKO AREA
PROTECCION NATURAL PAISAJISTICA	NATURA ETA INGURUEN BABESPEKO
PROTECCION AGRICOLA - CANADERA	ABELTZANTZA - NEKA-ARITZA BABESPEKO

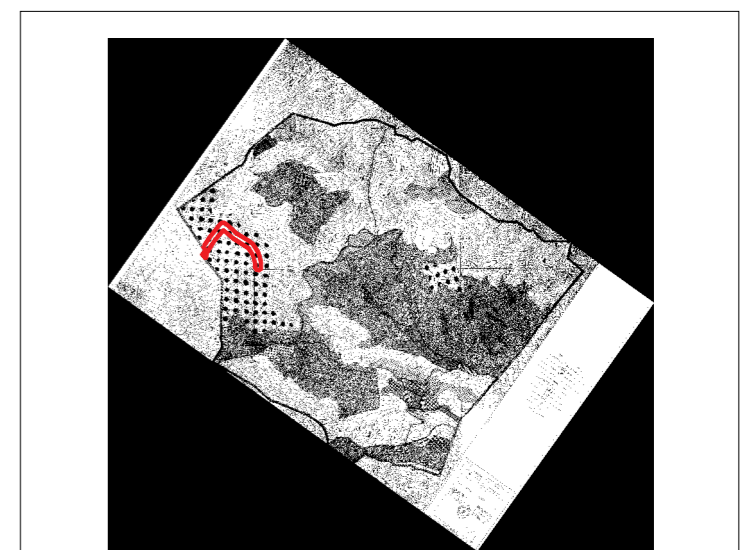

Jatorrizko izenburua/Título original:  
 CLASIFICACION DEL SUELO DEL T.M. DE MALLABIA  
 Jatorrizko eskala/Escala original: 1/5000  
 Planoaren zk./Nº Plano: 2

**Udalerria/Municipio:** Mallabia  
**Lurralde Historikoa/Territorio Historico:** Bizkaia  
**Eskualde Egitura:** Deba Behea | **Area funcional:** Eibar  
**Agiria:** B 1 Motako arau subsidiarioa | **Documento:** Norma subsidiaria tipo B-1  
**Data/Fecha:** 92-07-29  
**Kokalekua/Emplazamiento:** Oiz

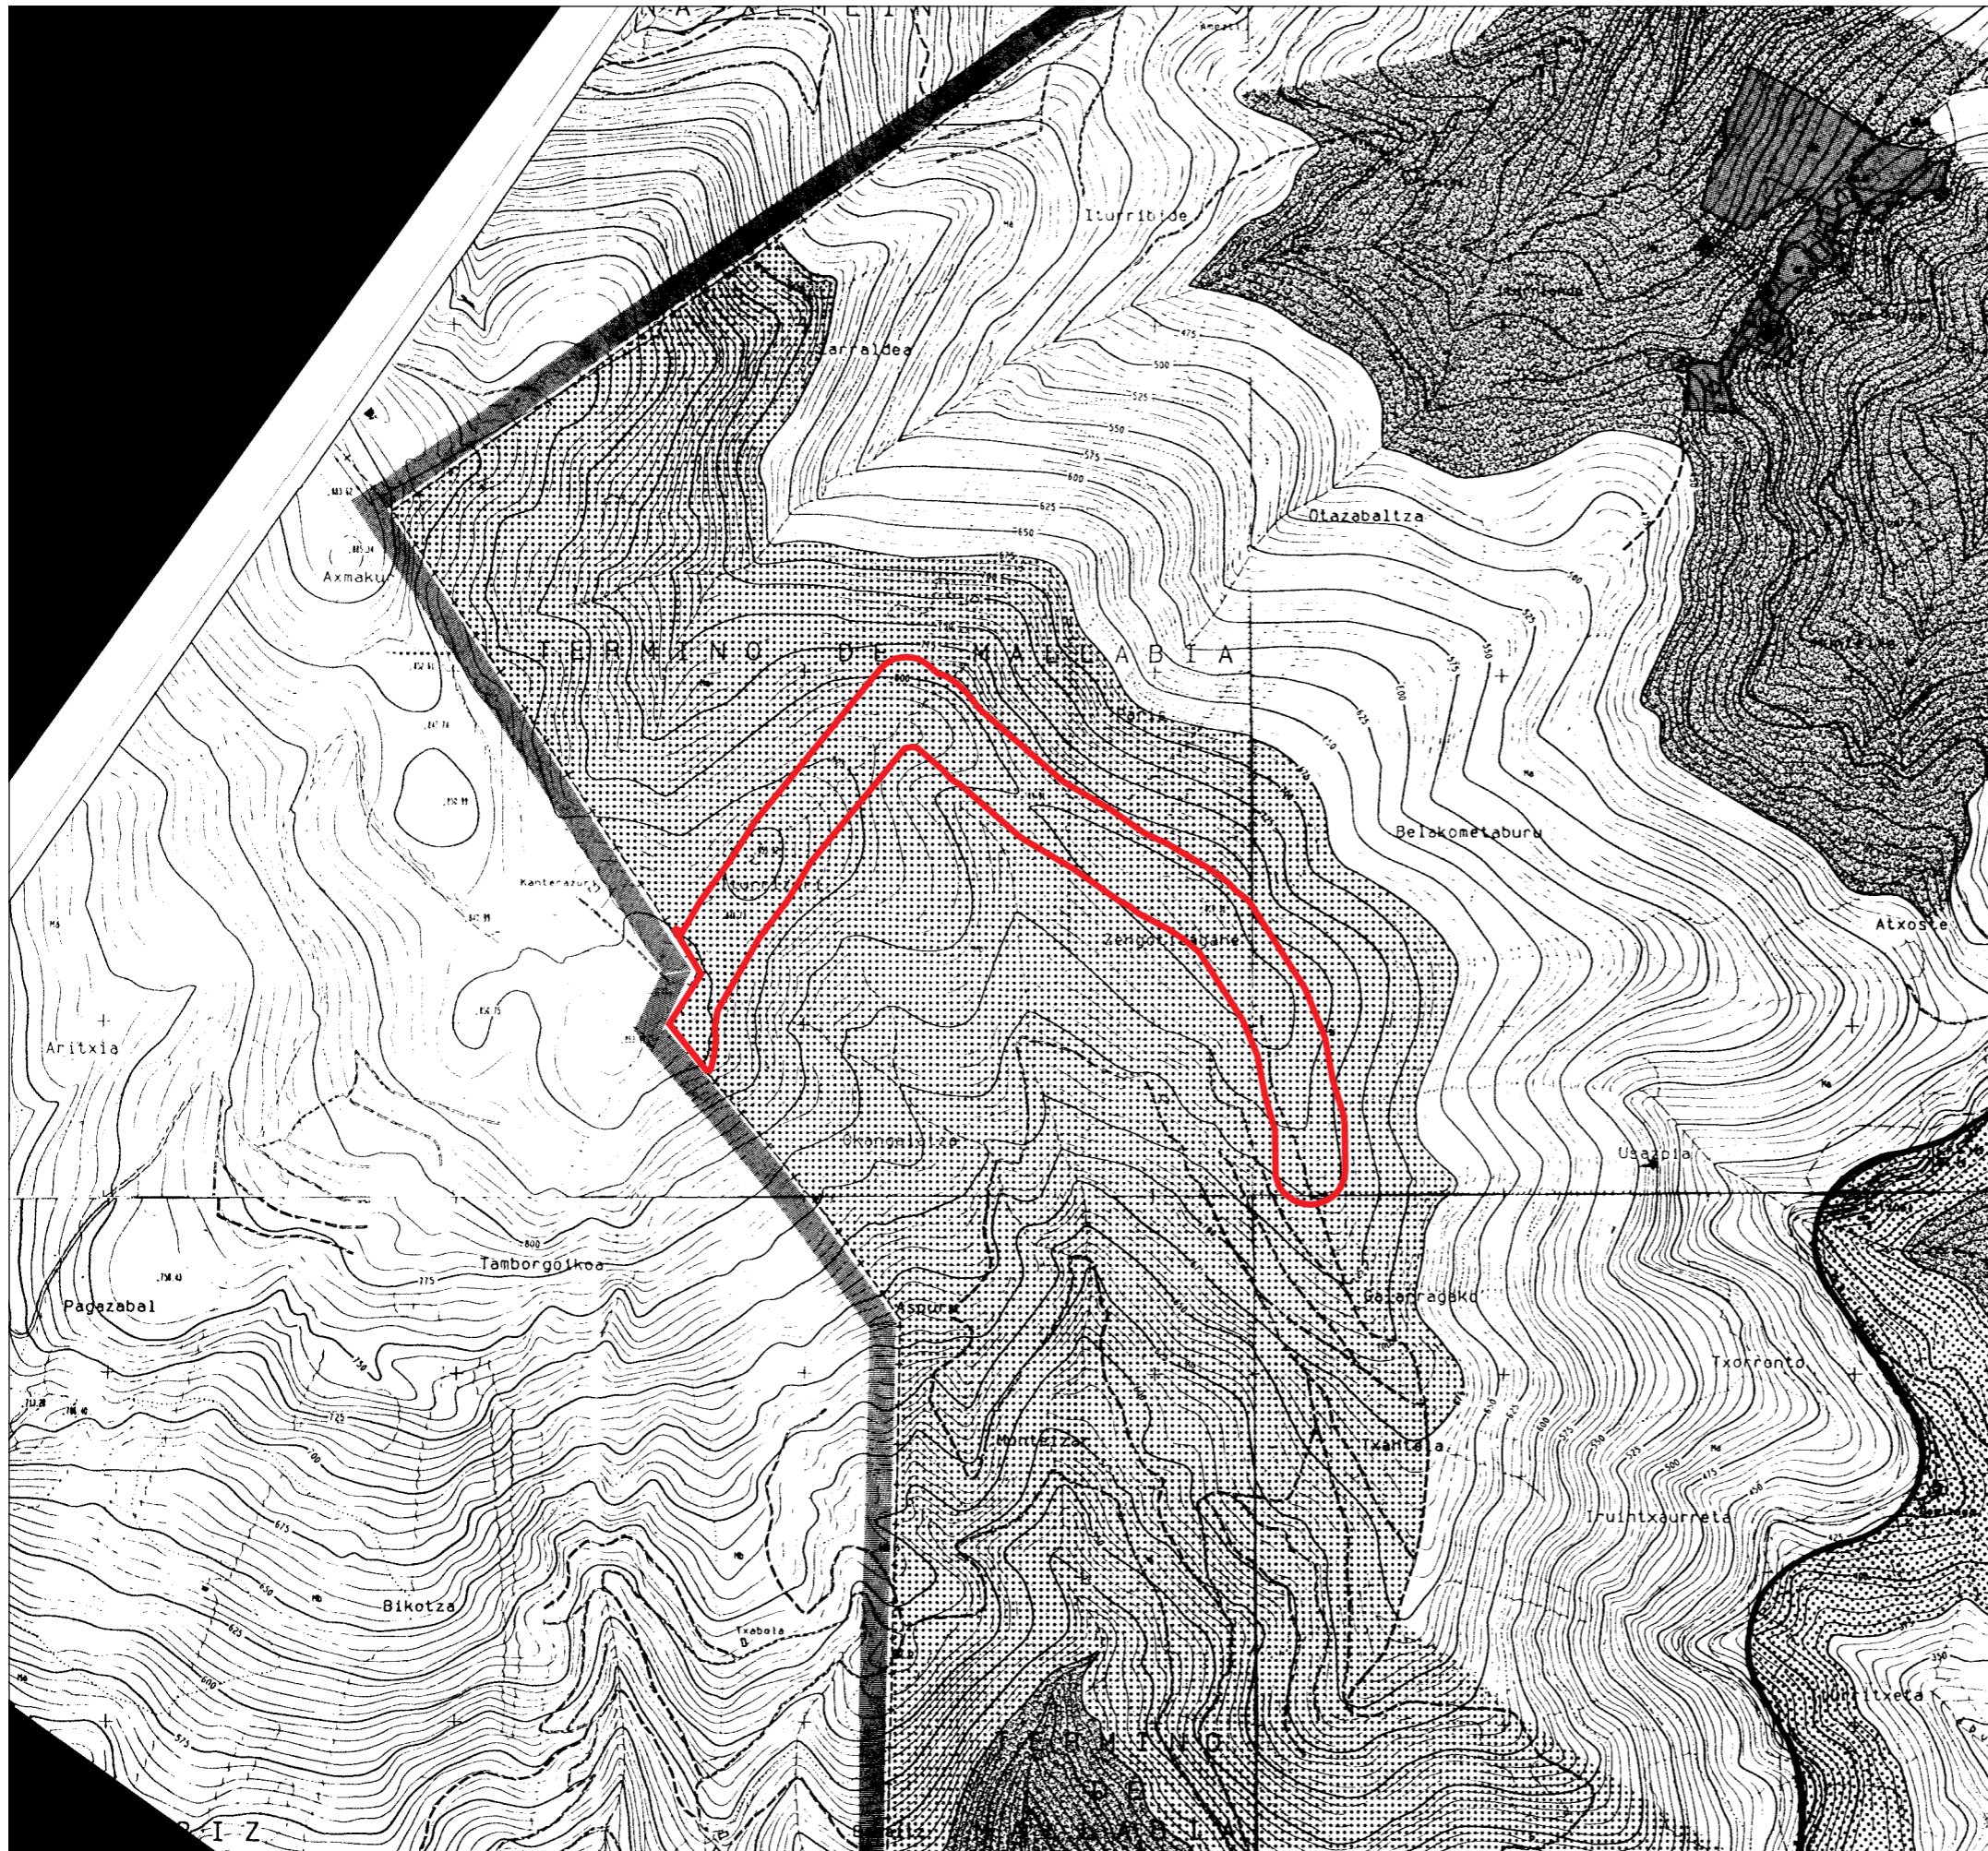

Eskala/Escala: 1/10.000