



## DETALLE DE CERRAMIENTO

ESCALA 1/100

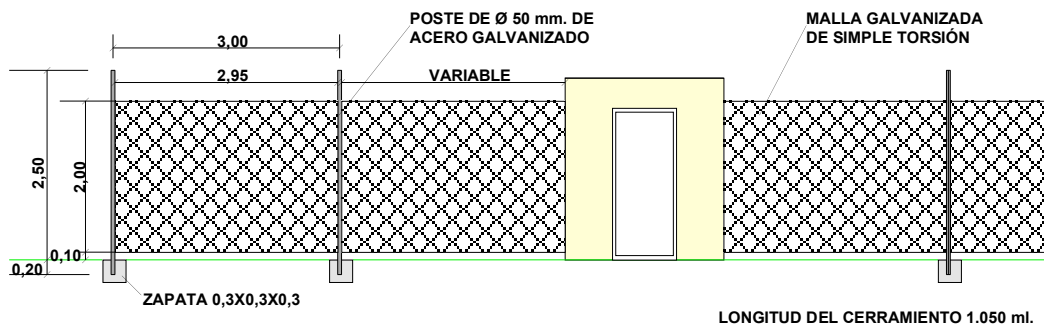

ALZADO

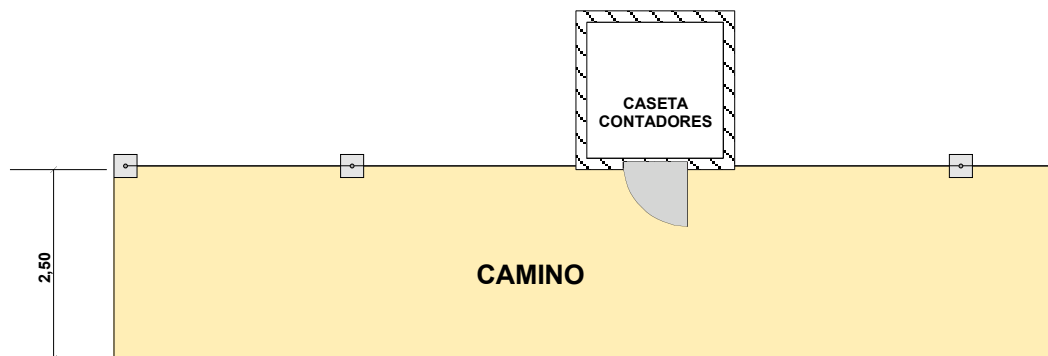

PLANTA

ESTUDIO DE EVALUACIÓN DE IMPACTO AMBIENTAL SOBRE LOS EFECTOS DE LA EJECUCIÓN DEL  
PROYECTO DE INSTALACIÓN DE UNA HUERTA SOLAR EN EL MUNICIPIO DE AGURAIN.  
ESCALA 1:100  
PLANO 9.a - DETALLE DEL CIERRE