


ZUYA

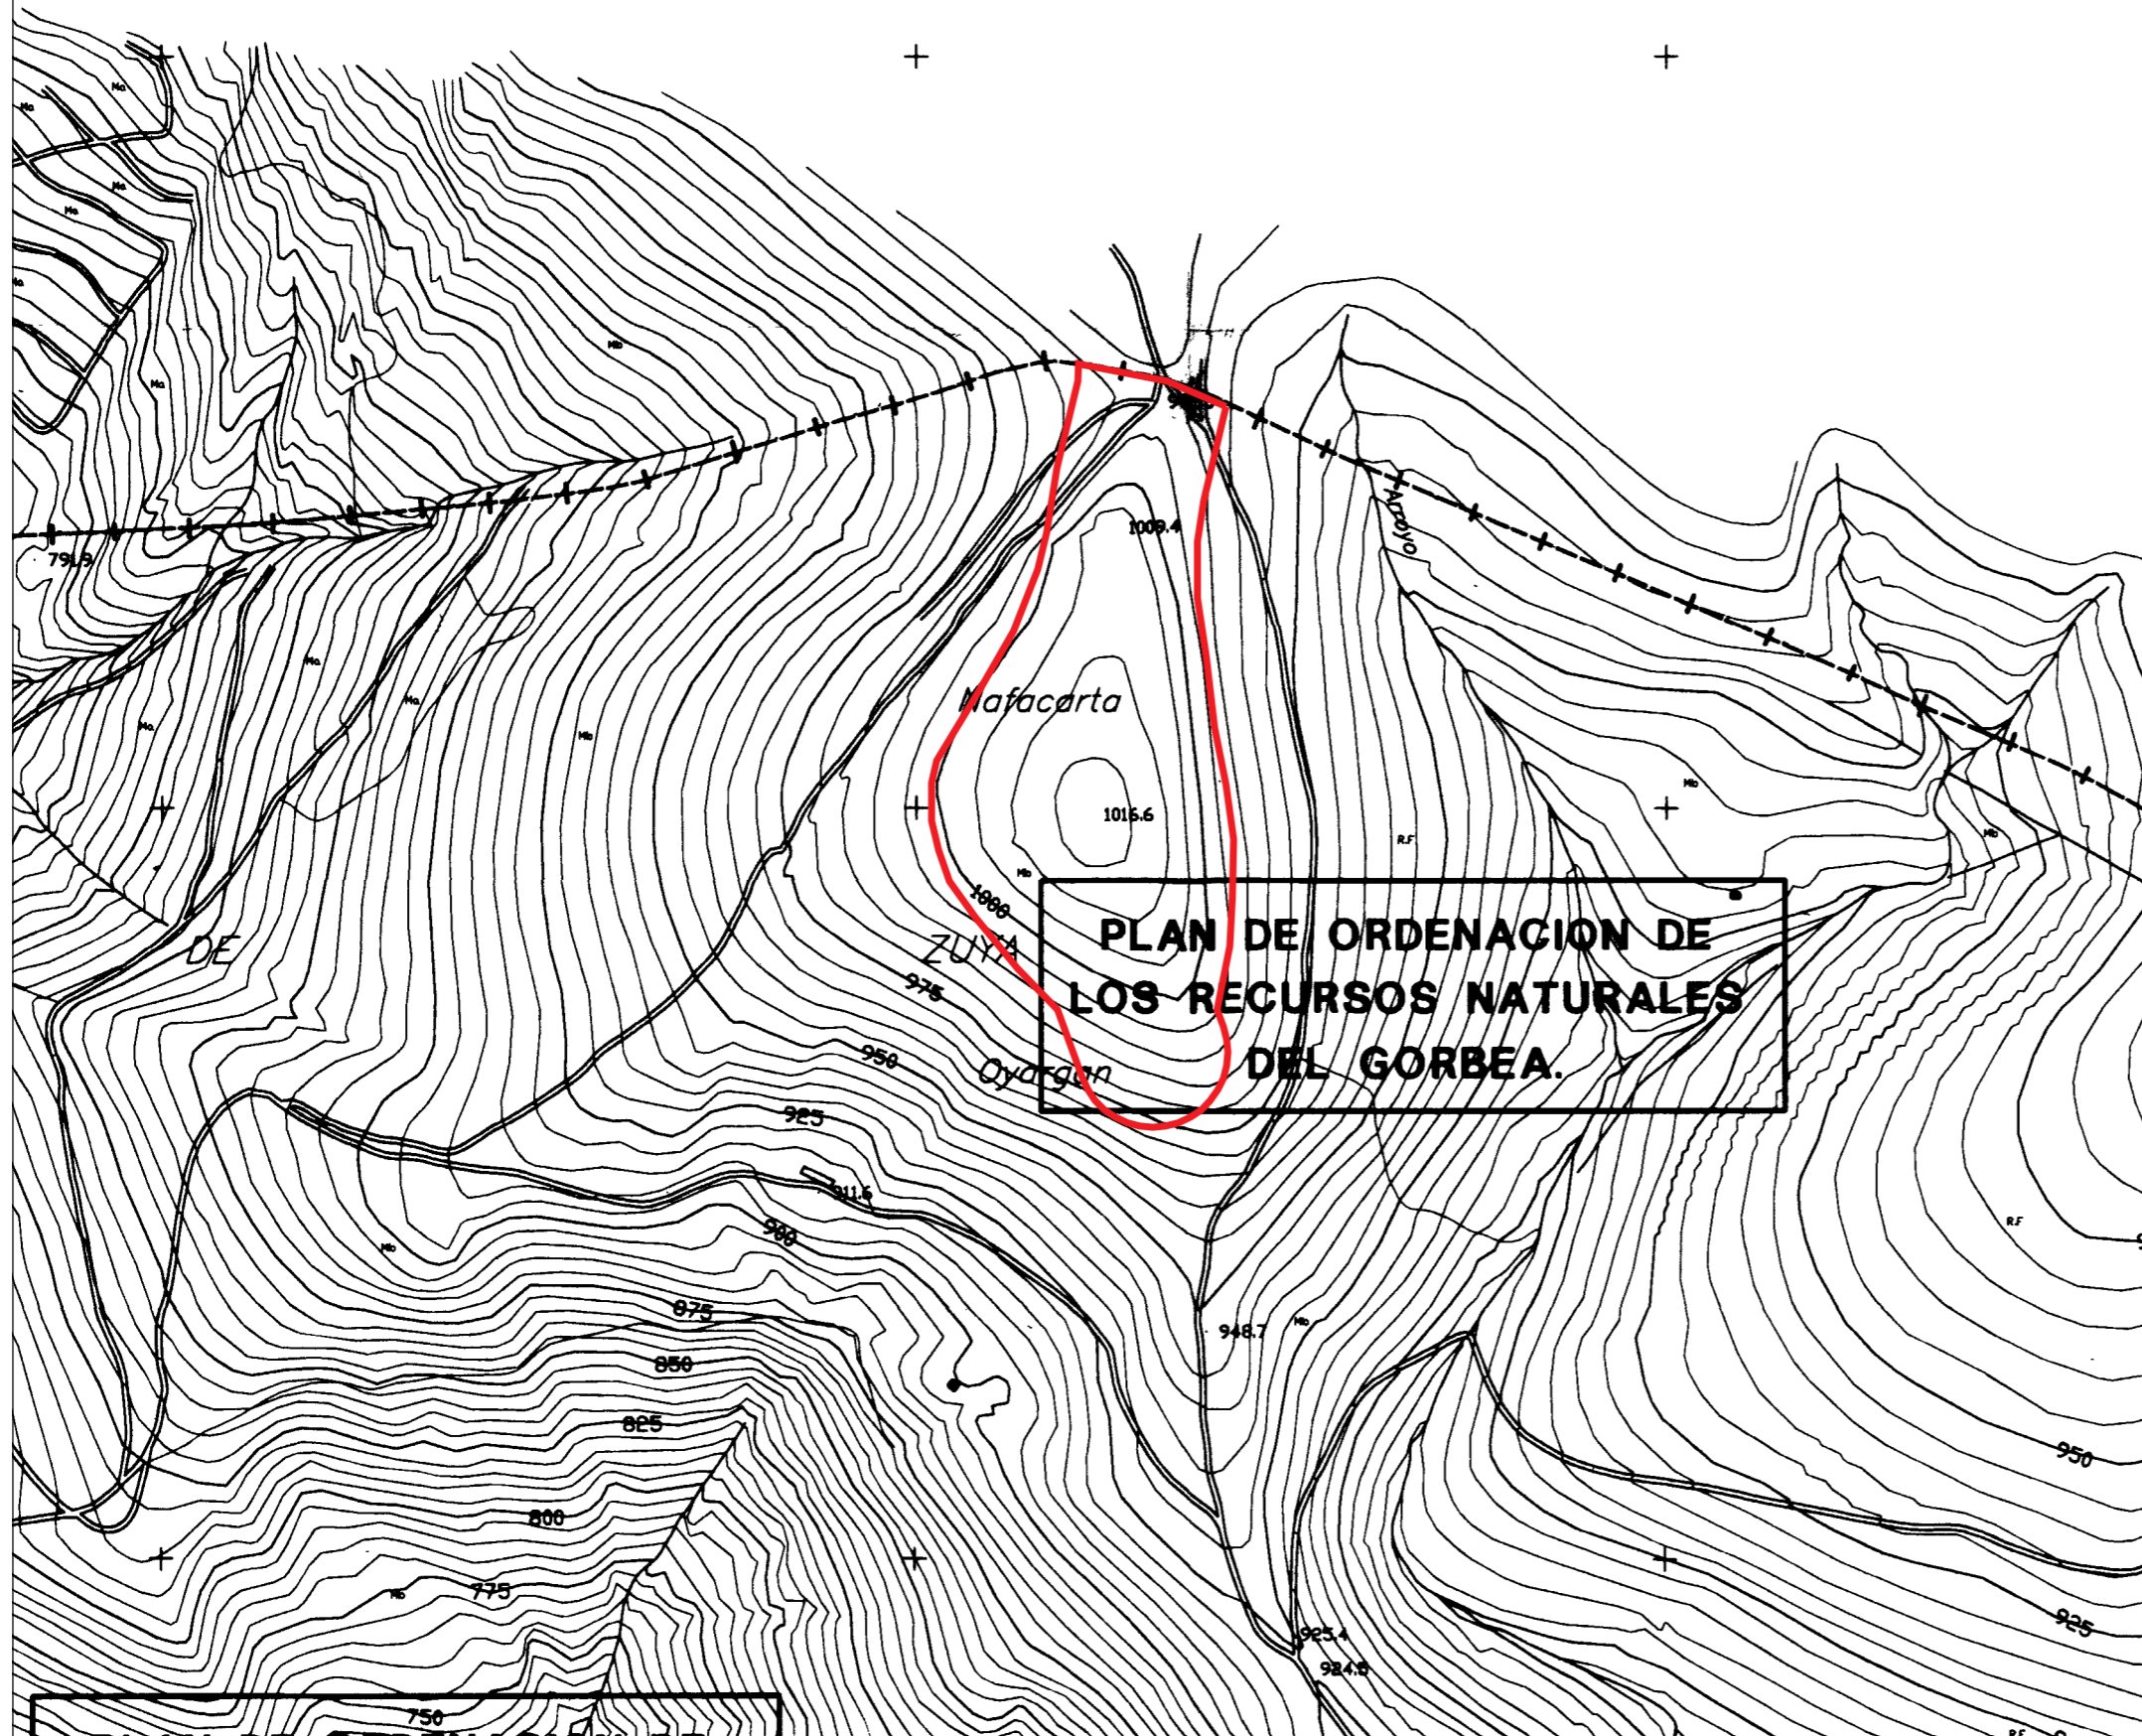


Eskala/Escala: 1/5.000

**HIRIGINTZA PLANGINTZAN DITUEN ERAGINEN ANALISIA**  
**ENERGIA EOLIKOAREN LURRALDE PLAN SEKTORIALA**  
**ANALISIS DE LAS AFECCIONES AL PLANEAMIENTO URBANISTICO**  
**PLAN TERRITORIAL SEKTORIAL DE LA ENERGIA EOLICA**

— Kokalekua/Emplazamiento

**PLAN DE ORDENACION DE  
 LOS RECURSOS NATURALES  
 DEL GORBEA**

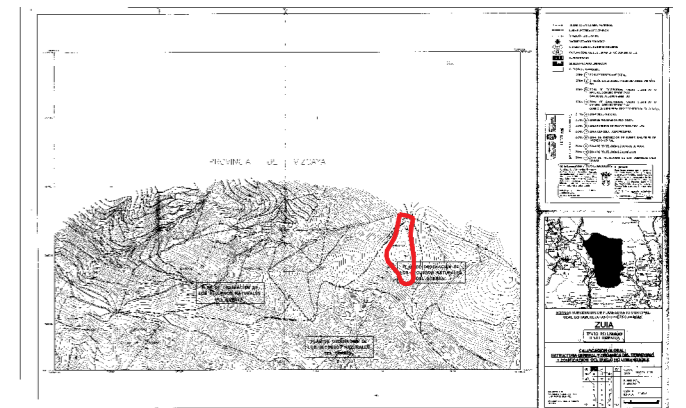

Jatorrizko izenburua/Título original:  
 CALIFICACION GLOBAL: ESTRUCTURA GENERAL Y ORGANICA DEL TERRITORIO  
 Y ZONIFICACION DEL SUELO NO URBANIZABLE  
 Jatorrizko eskala/Escala original: 1/5.000  
 Planoaren zk./Nº Plano: B-1

**Udalerrria/Municipio:** Zuya  
**Lurralde Historikoa/Territorio Historico:** Alava  
**Eskualde Egitura:** Araba Erdialdea | **Area funtzional:** Alava Central  
**Agiria:** B 1 Motako arau subsidiarioa | **Documento:** Norma subsidiaria tipo B-1  
**Data/Fecha:** 95-02-15  
**Kokalekua/Emplazamiento:** Badaia