

**HIRIGINTZA PLANGINTZAN DITUEN ERAGINEN ANALISIA**  
**ENERGIA EOLIKOAREN LURRALDE PLAN SEKTORIALA**  
**ANALISIS DE LAS AFECCIONES AL PLANEAMIENTO URBANISTICO**  
**PLAN TERRITORIAL SECTORIAL DE LA ENERGIA EOLICA**

— Kokalekua/Emplazamiento

**SUELO NO URBANIZABLE**

SUELO NO URBANIZABLE  
DE CARACTER GENERAL



NUCLEOS HABITADOS



AREAS DE PROTECCION DEL PAISAJE



AREAS DE PROTECCION CURSOS Y  
MASAS DE AGUA




SISTEMA GENERAL DE ESPACIOS LIBRES



SISTEMA GENERAL DE  
EQUIPAMIENTO COMUNITARIO



AREAS DE PROTECCION AGROPECUARIA

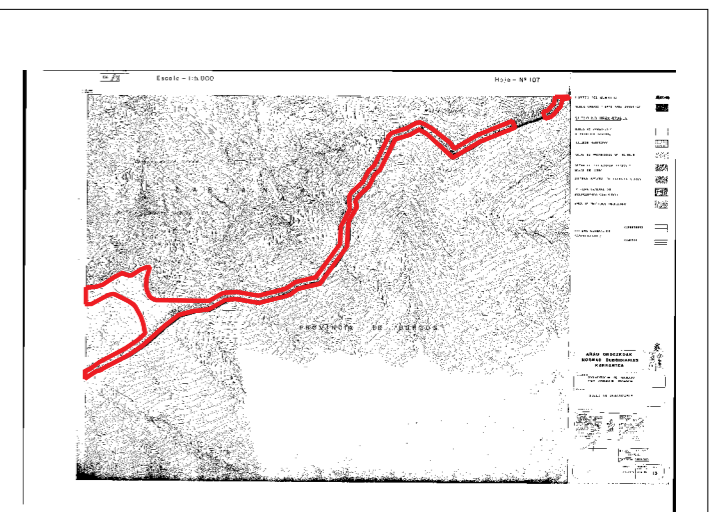

Jatorrizko izenburua/Titulo original:

SUELO NO URBANIZABLE

Jatorrizko eskala/Escala original: 1/5000

Planoaren zk./Nº Plano: 13

Udalerrria/Municipio: Carranza


Lurralde Historikoa/Territorio Historico: Bizkaia

Eskualde Egitura: Enkartzazioak | Area funcional: Balmaseda-Zalla

Agiria: B 1 Motako arau subsidiarioa | Documento: Norma subsidiaria tipo B-1

Data/Fecha: 91-05-18

Kokalekua/Emplazamiento: Ordunte

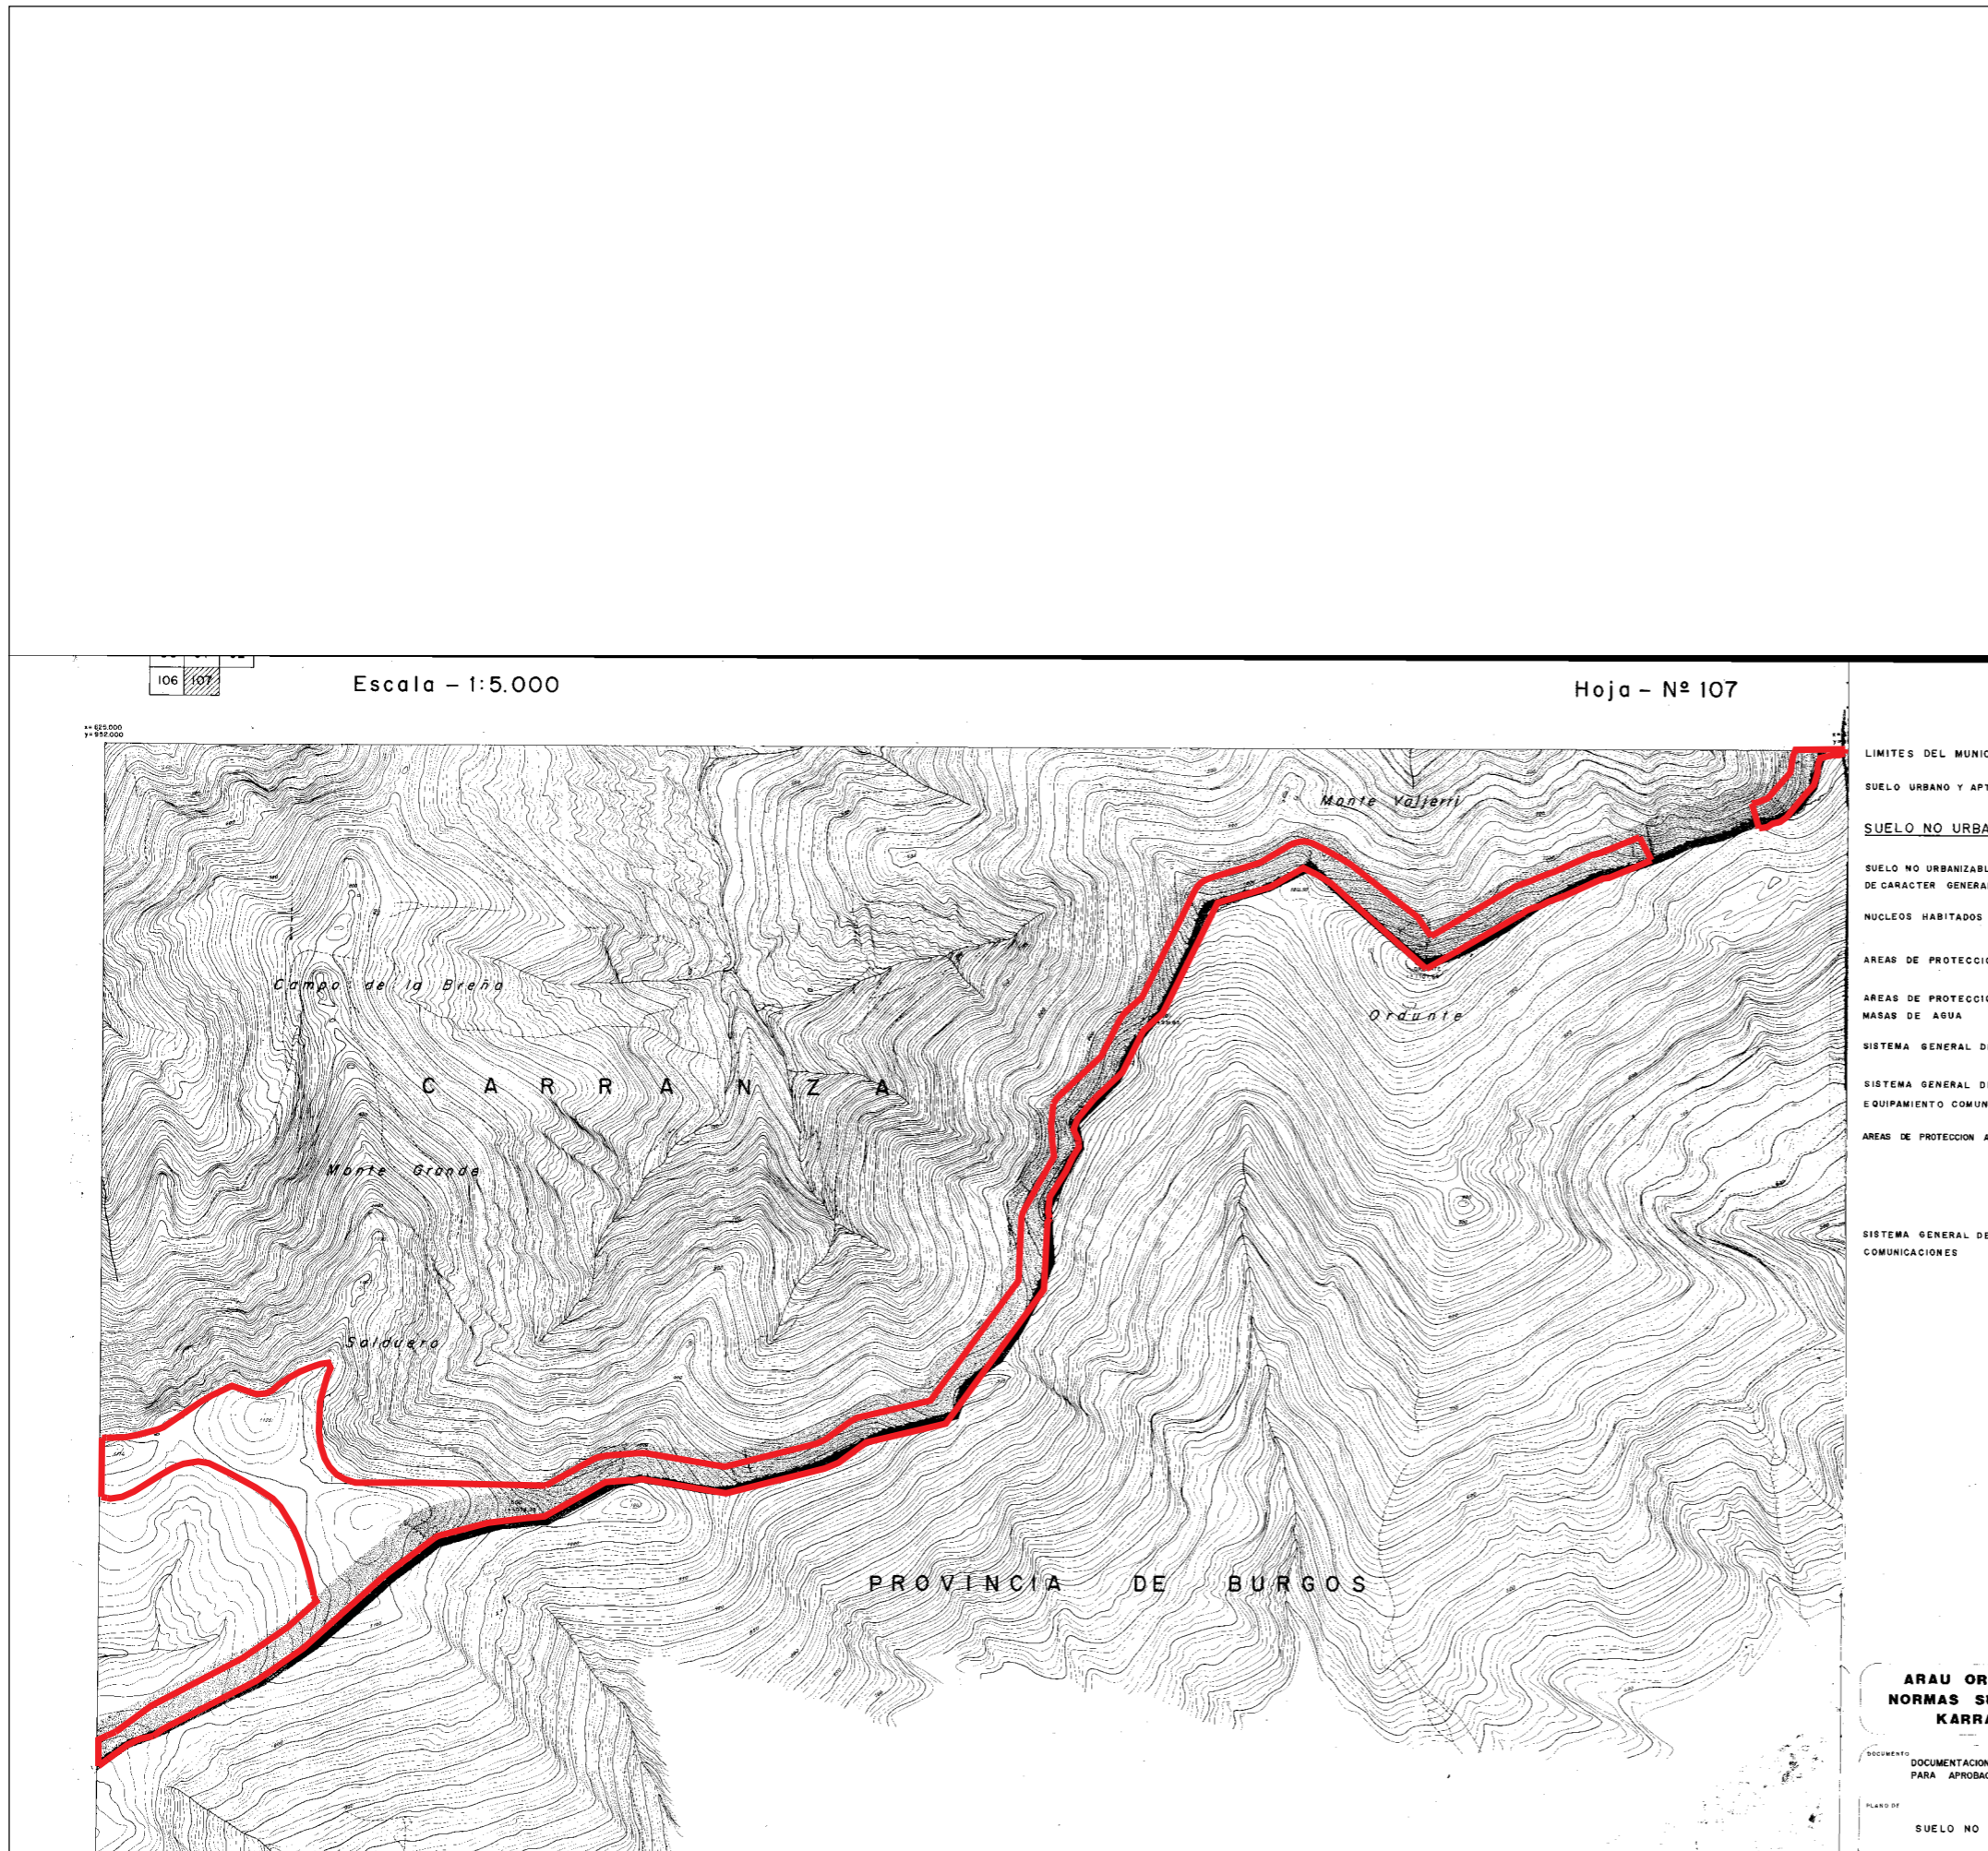

LIMITES DEL MUNICIPIO  
 SUELO URBANO Y APTO  
 SUELO NO URBANIZABLE  
 SUELO NO URBANIZABLE DE CARACTER GENERAL  
 NUCLEOS HABITADOS  
 AREAS DE PROTECCION DEL PAISAJE  
 AREAS DE PROTECCION CURSOS Y MASAS DE AGUA  
 SISTEMA GENERAL DE ESPACIOS LIBRES  
 SISTEMA GENERAL DE EQUIPAMIENTO COMUNITARIO  
 AREAS DE PROTECCION AGROPECUARIA  
 SISTEMA GENERAL DE COMUNICACIONES

ARAU ORDINARIOA  
 NORMAS SUBSIDIARIAS  
 KARRANZA  
 DOCUMENTO DOCUMENTACION PARA APROBACION  
 PLANO DE SUELO NO URBANIZABLE

Eskala/Escala: 1/20.000