



ANALISIS DE LAS AFECCIONES AL PLANEAMIENTO URBANISTICO  
PLAN TERRITORIAL SECTORIAL DE LA ENERGIA EOLICA

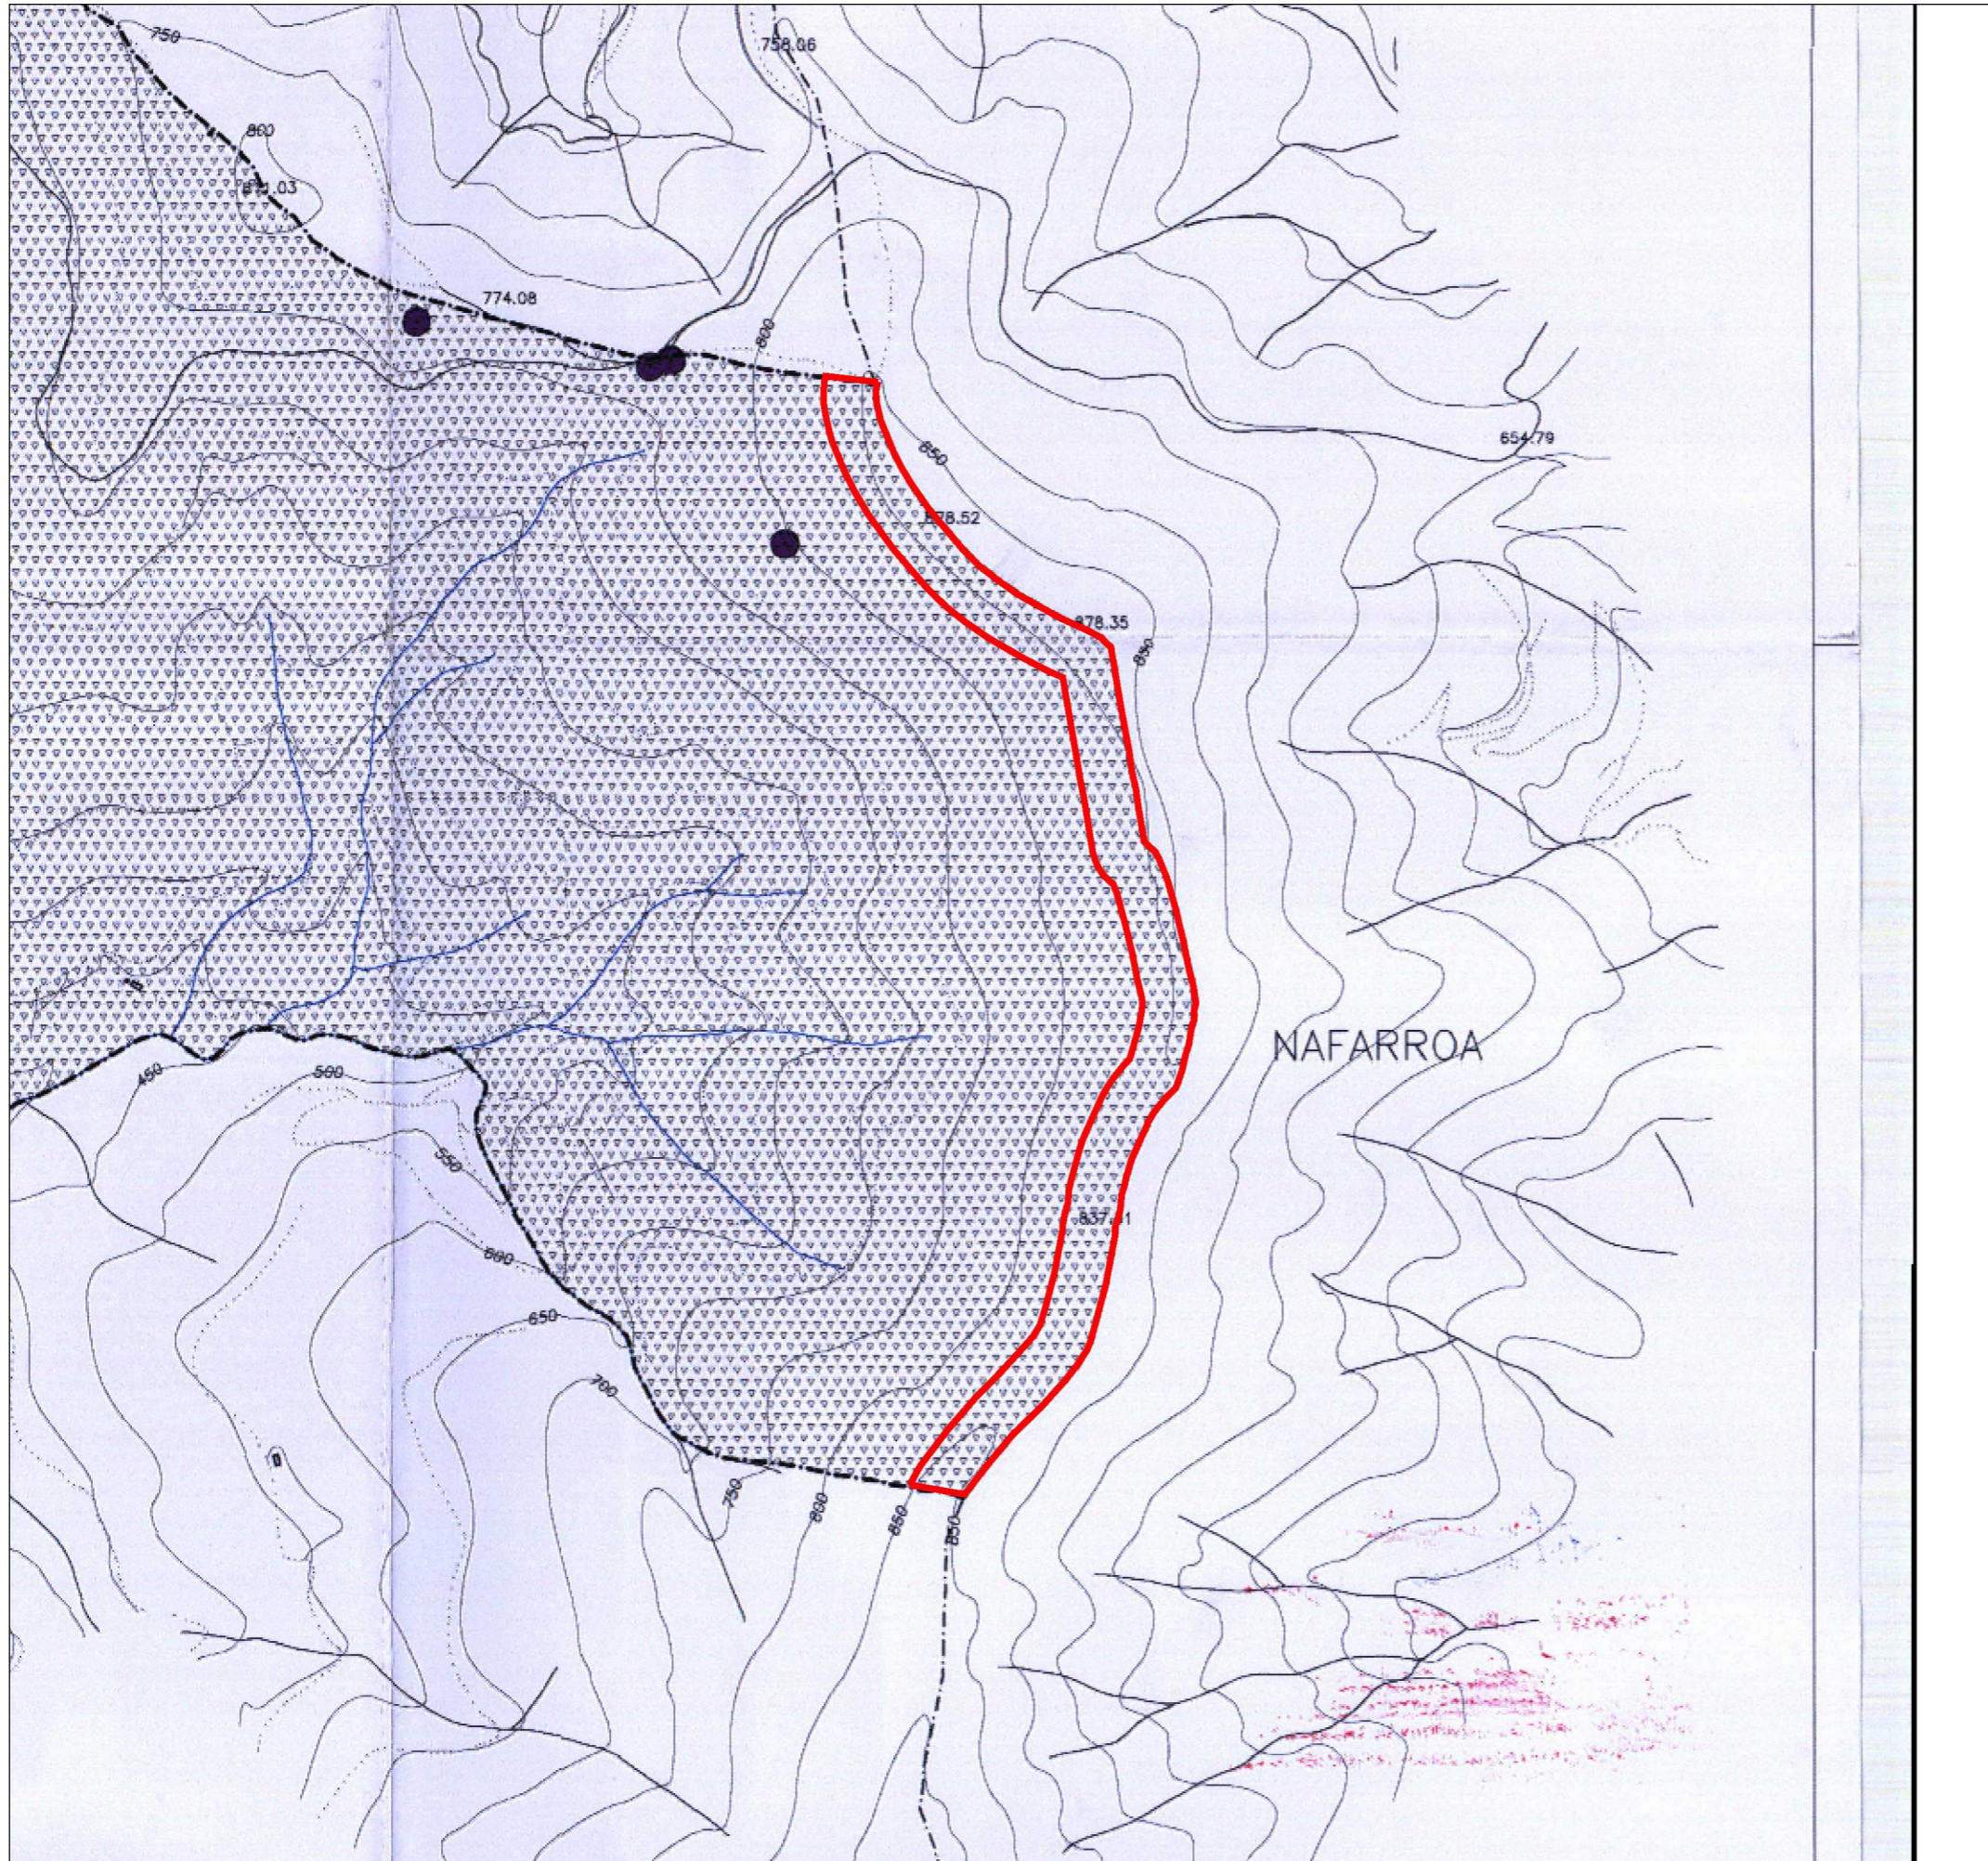

— Emplazamiento

 BIOTOPO PROTEGIDO DEL RIO LEITZARAN

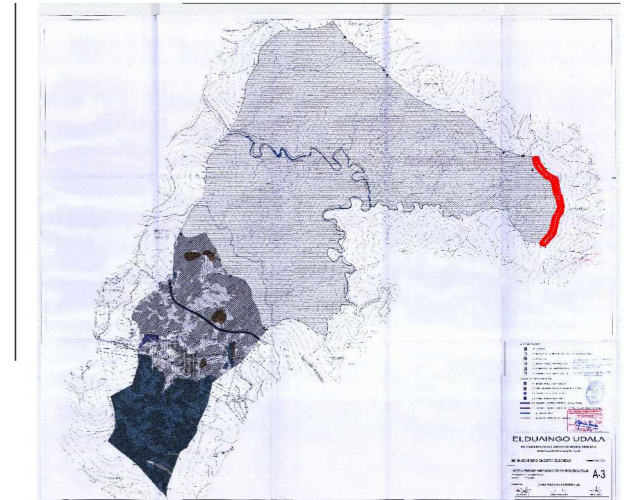

CALIFICACION GLOBAL Y ZONIFICACION  
DEL SUELO NO URBANIZABLE

Escala original : 1/10.000 N° Plano: A-3

**Municipio:** Elduain  
**Territorio Historico:** Gipuzkoa  
**Area funcional:** Tolosa  
**Documento:** Norma subsidiaria tipo b  
**Fecha:** 31-8-00  
**Emplazamiento:** Mandoegi

Escala: 1/10.000