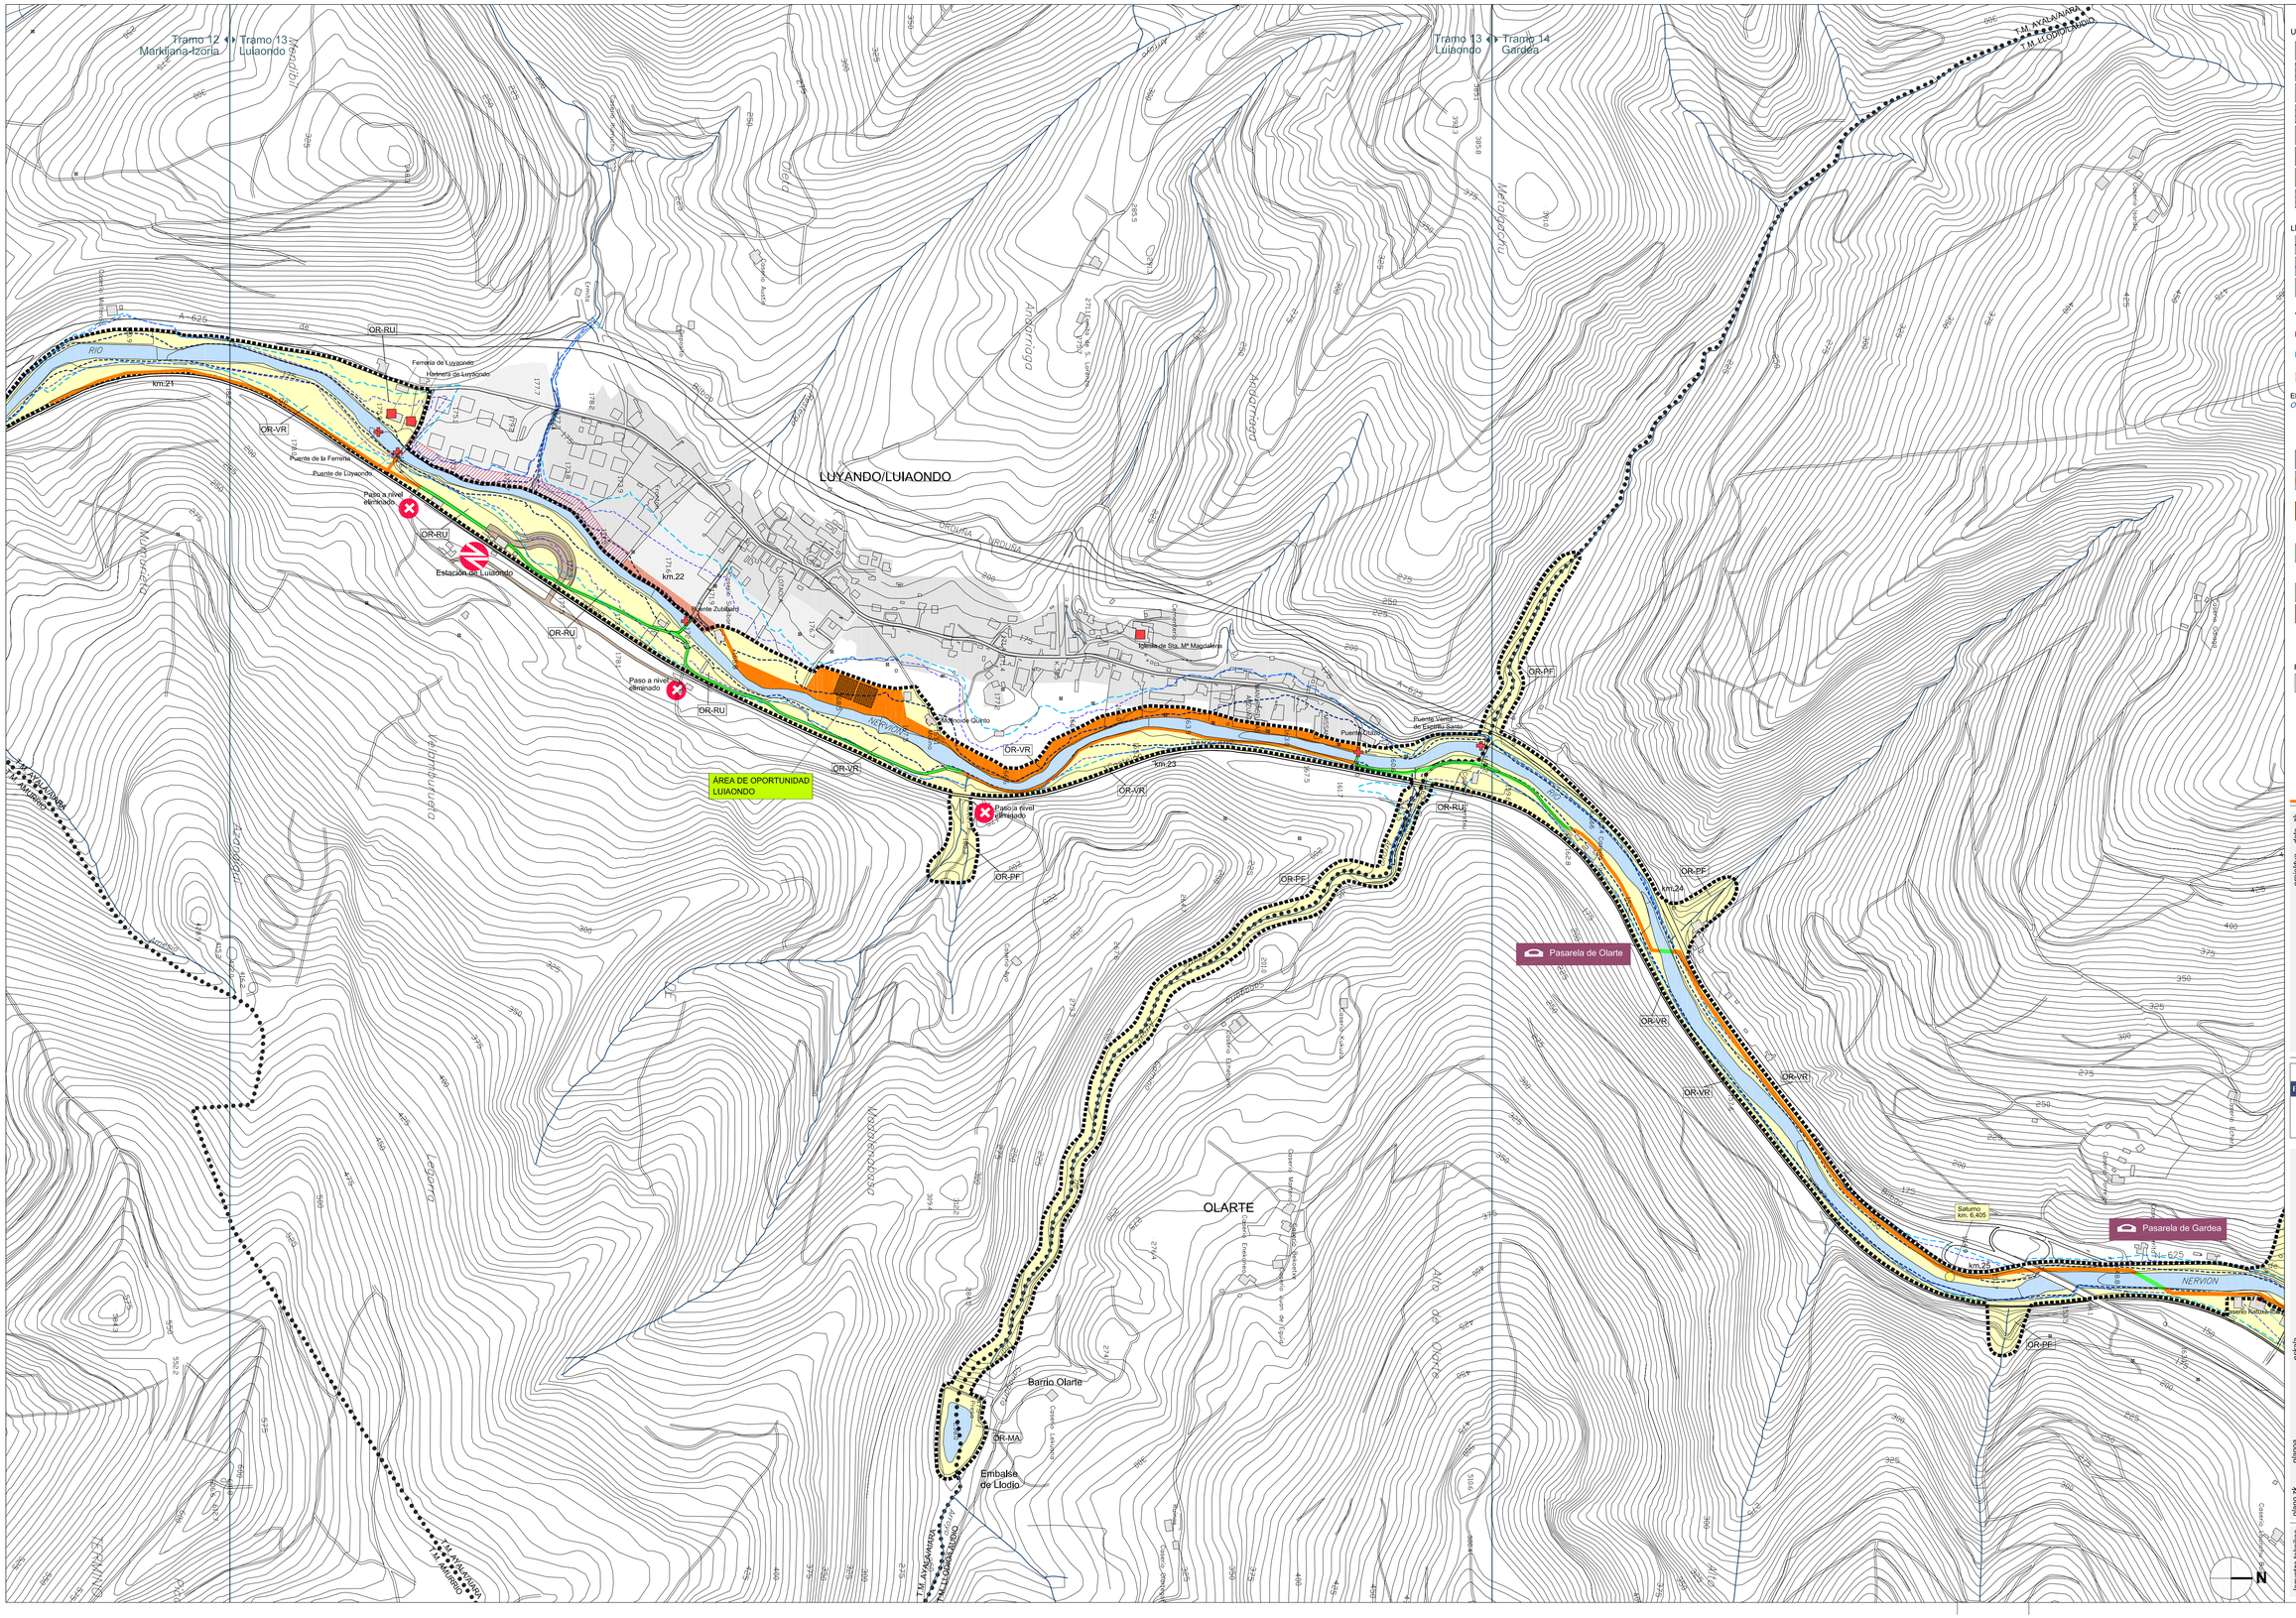

INFORMACIÓN *INFORMAZIOA*

USOS DEL SUELO *LURZORUAREN ERABILERAK*

- Residencial en suelo urbano *Egoitzazkoa hiriko lurzoruan*
- Industrial en suelo urbano *Industriazkoa hiriko lurzoruan*
- Residencial en suelo urbanizable *Egoitzazkoa lurzoru urbanizagarrian*
- Industrial en suelo urbanizable *Industriazkoa lurzoru urbanizagarrian*
- Sistema general de equipamientos *Ekipamenduen sistema orokorra*
- Sistema general - Infraestructuras *Azpiegituren sistema orokorra*
- Sistema General - Zona Verde *Berdeguneen sistema orokorra*
- Nuevos suelos vinculables al parque lineal a obtener por gestión de sectores urbanizables *Parke linealari lotzeko gune berriak eremu urbanizagarrien kudeaketa bidez lortuak*

LÍNEAS DE AVENIDA *UHOLDE LERROAK*

- Período de recurrencia de 10 años *10 urteko itzulketa epea*
- Período de recurrencia de 100 años *100 urteko itzulketa epea*
- Período de recurrencia de 500 años *500 urteko itzulketa epea*

LÍMITES MUNICIPALES *UDALMUGAK*

ZONAS ZEPA - SIERRA SALVADA *BBE - SIERRA SALVADA*

ZONAS LIC - ARKAMO-GIBIJO-ARRASTARIA *GKL - ARAKMO-GUIBO-ARRASTARIA*

INFRAESTRUCTURAS PREVISTAS *AURREIKISUTAKO AZPIEGITURAK*

ELEMENTOS DE PATRIMONIO DE INTERÉS *ONDARE ELEMENTU INTERESGARRIAK*

Edificio *Eraikina* · Molino *Errota* · Puente *Zubia*

GESTIÓN *KUDEAKETA*

- CAUCE FLUVIAL *IBAIA*
- INFRAESTRUCTURAS A OBTENER POR EXPROPIACIÓN *DESJABETZAZ LORTUTAKO AZPIEGITURAK*
- NUEVOS ESPACIOS VINCULADOS AL PARQUE A OBTENER POR EXPROPIACIÓN *PARKEARI LOTURIKO GUNE BERRIAK DESJABETUZ LORTUAK*
- INFRAESTRUCTURAS SOBRE SUELOS DE TITULARIDAD PÚBLICA *JABETASUN PUBLIKOKO LURZORUETAKO AZPIEGITURAK*
- ESPACIOS COMPLEMENTARIOS *GUNE KONPLEMENTARIOAK*
- RECOMENDACIÓN A PROCESOS DE REVISIÓN DE PLANEAMIENTO, FUERA DEL ÁMBITO DEL PLAN ESPECIAL *PLAN BEREZIAREN EREMUTIK KANPOKO BERRIKUNTZA PROZESUEN GOMENDIDA*

REGULACIONES *ARAUAK*

OR- ORDENANZAS *ORDENANTZAK*

- OR-MA Ordenanza Medioambiental *Ingurumen ordenantza*
- OR-RU Ordenanza Regulación de Usos *Erabilera erregulazio ordenantza*
- OR-VR Ordenanza Revegetación de Ribera *Birlandaketa ordenantza*
- OR-LA Ordenanza Laminación de Avenidas *Uholde laminazio ordenantza*
- OR-PF Ordenanza Paso Fauna *Animalien pasaleku ordenantza*
- OR-OR Ordenanza Ornato *Apaindura ordenantza*

proiektua proyecto · data fecha · zk nº

3412012.8

DICIEMBRE 2005 ABENDUA

PLAN ESPECIAL

PLAN BEREZIA

PARQUE LINEAL DEL NERVIÓN

NERBIOIKO PARKE LINEALA

EUSKO JAURLARITZA · GOBIERNO VASCO

LURRALDE ANTOLAMENDU ETA INGURUMEN SAILA · Lurralde Antolamendu Zuzendaritza · Ur Zuzendaritza

DEPARTAMENTO DE ORDENACIÓN DEL TERRITORIO Y MEDIO AMBIENTE · Dirección de Ordenación del Territorio · Dirección de Aguas

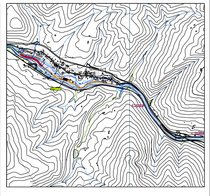

eskala escala · planoa plano · plano zk nº plano

1:5.000

PLANO DE GESTIÓN

KUDEAKETA PLANOA

LUIAONDO

KM.21 - KM.25

TRAMO 13. - LUIAONDO

2.6

laguntza teknikoa asistencia técnica

LKS INGENIERÍA

www.lksingenieria.es